



秘密基地

~安心から繋がる家族のあり方~

24UH004 石田望愛

コンセプト : 各家庭のプライベートを守りながら繋がりを持つ二世帯住宅

~設計趣旨~

住宅街の一角にあり、目の前には公園のある敷地、そして二世帯住宅であり店舗兼用住宅でもある住宅。プライバシーを確保するには不利な条件が揃う中で、家庭のプライベートを守りながら、世帯間の良好な繋がりを持つ住宅を目指しました。


一階床面積 : 86.6㎡
二階床面積 : 37.265㎡
延床面積 : 123.865㎡
建築面積 : 99.022㎡
建蔽率 :
容積率 :

~家族構成~


夫(36) : 公務員
妻(36) : 保育士
子供(12) : 学生

+


高齢者(62) : 小カフェ

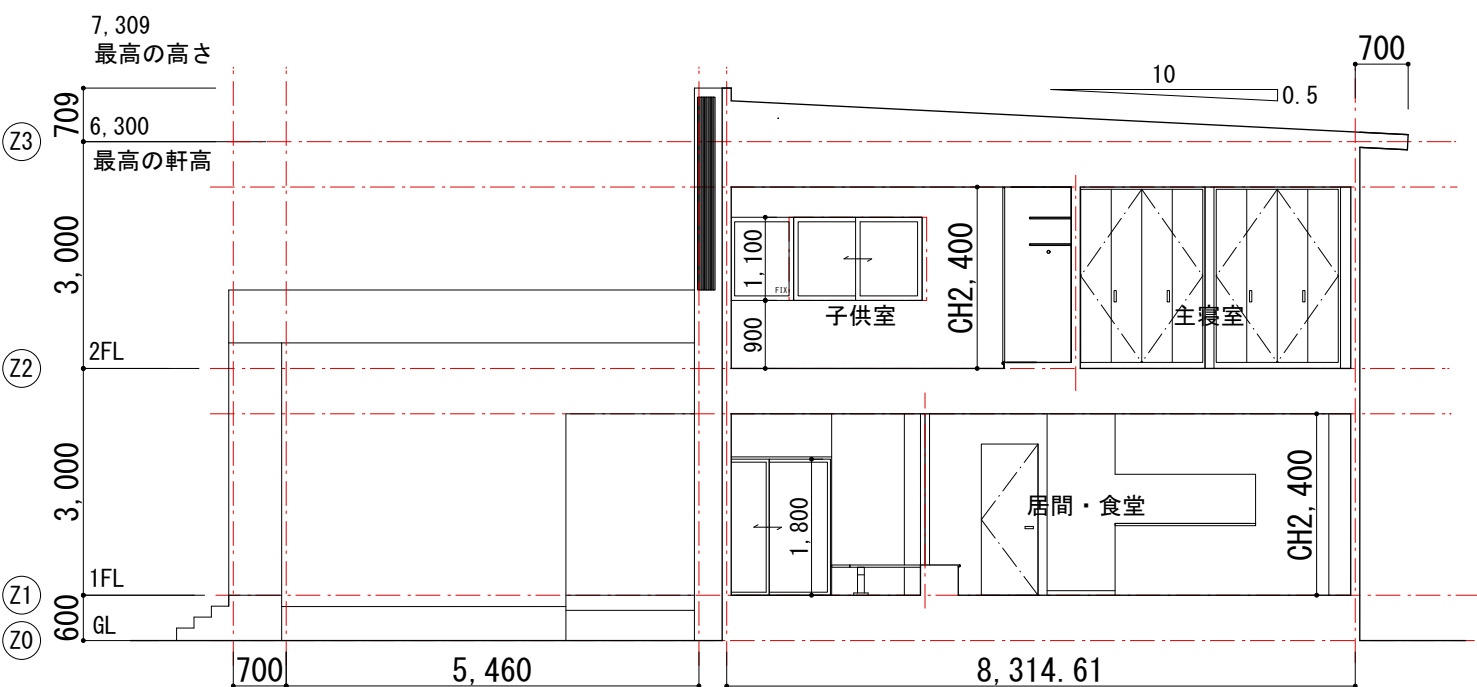


B-B' 断面図 S1:100

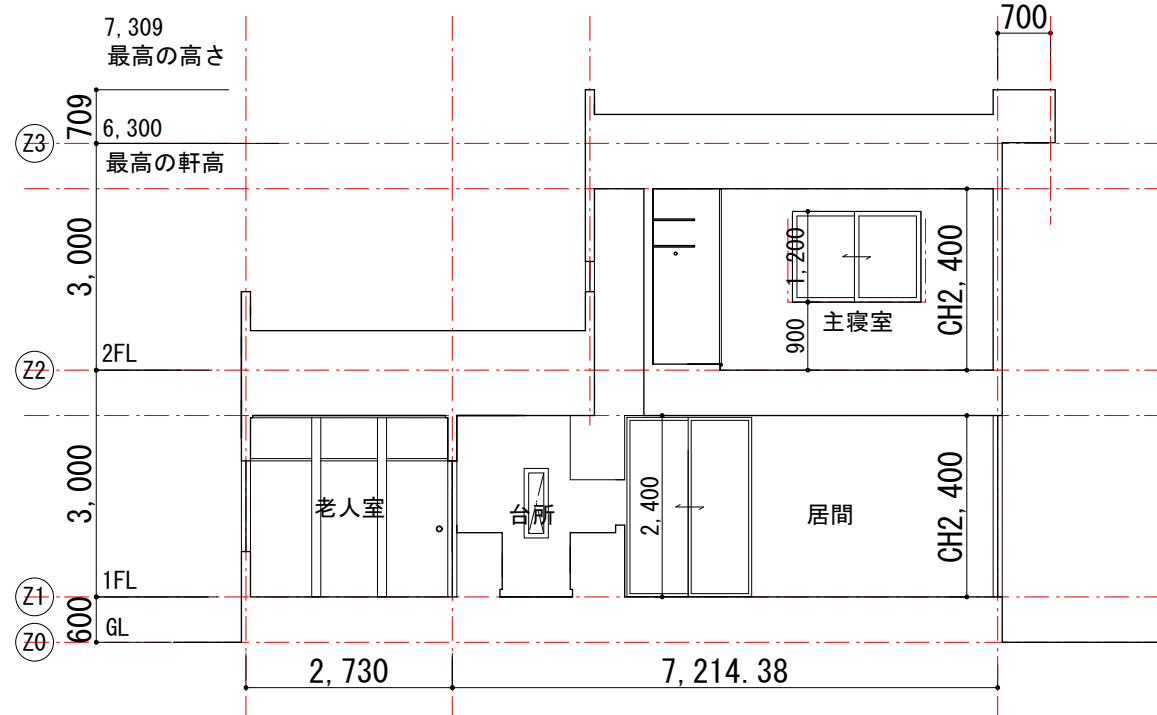


A-A' 断面図 S1:100

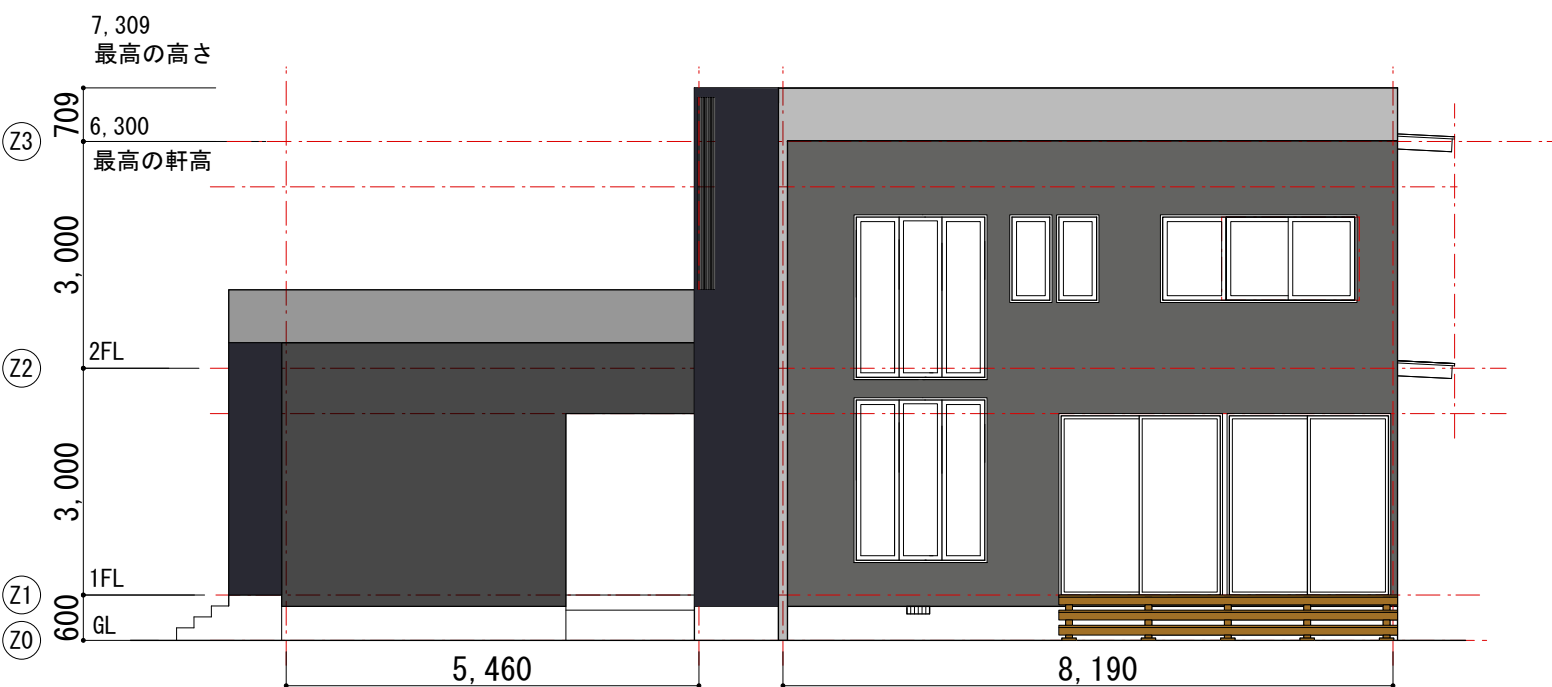


南側立面図 S1:100

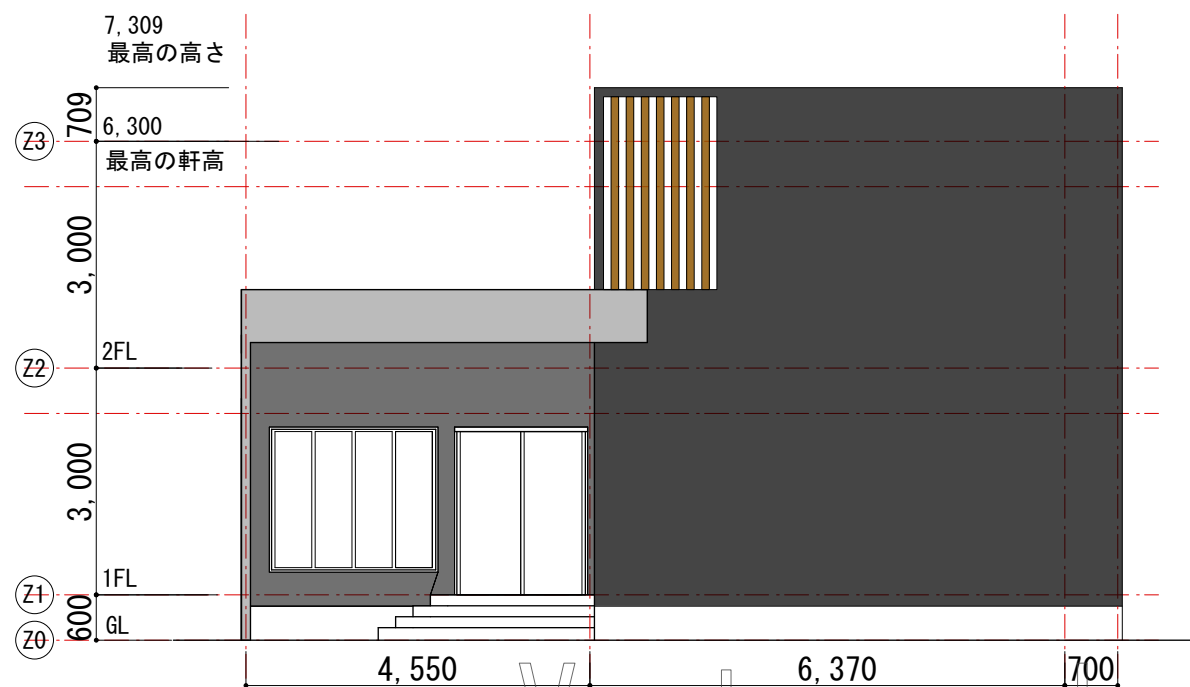


西側立面図 S1:100

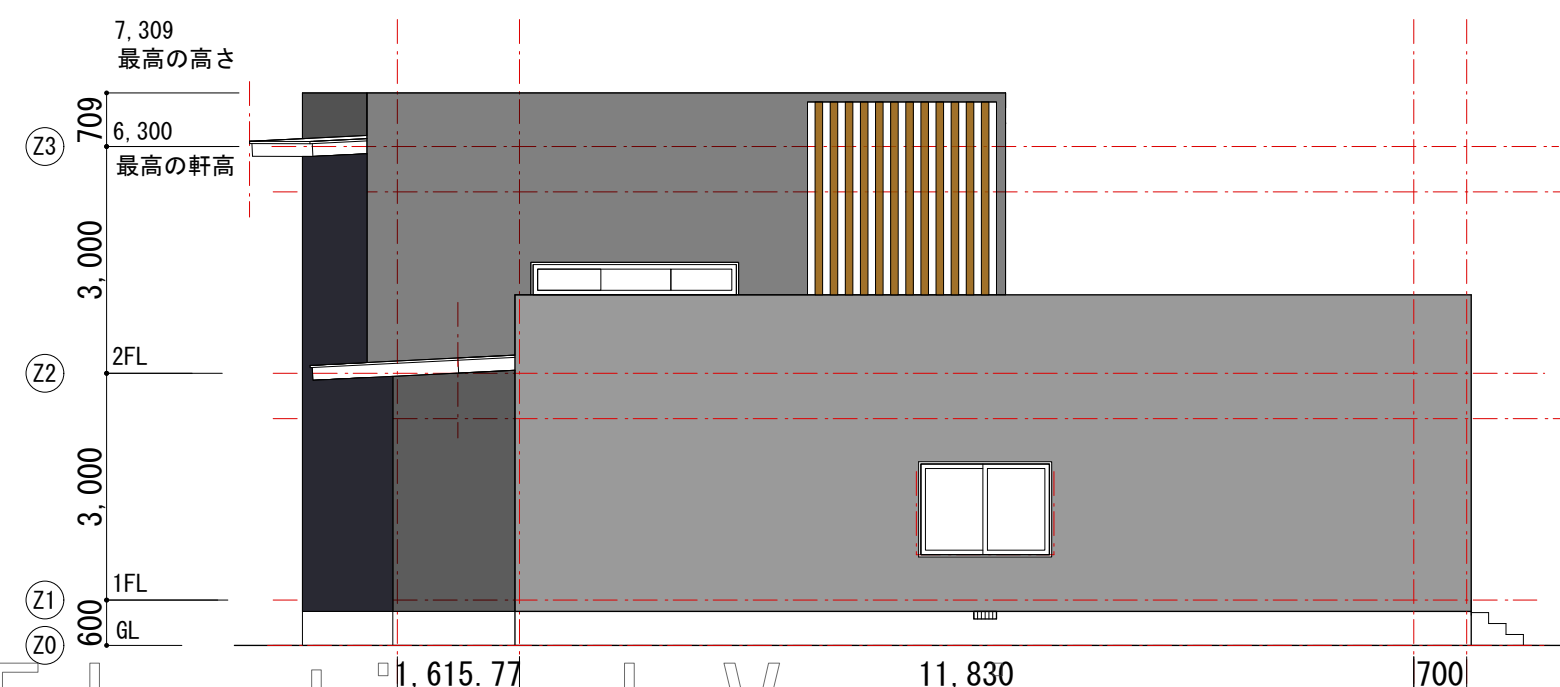

北側立面図 S1:100

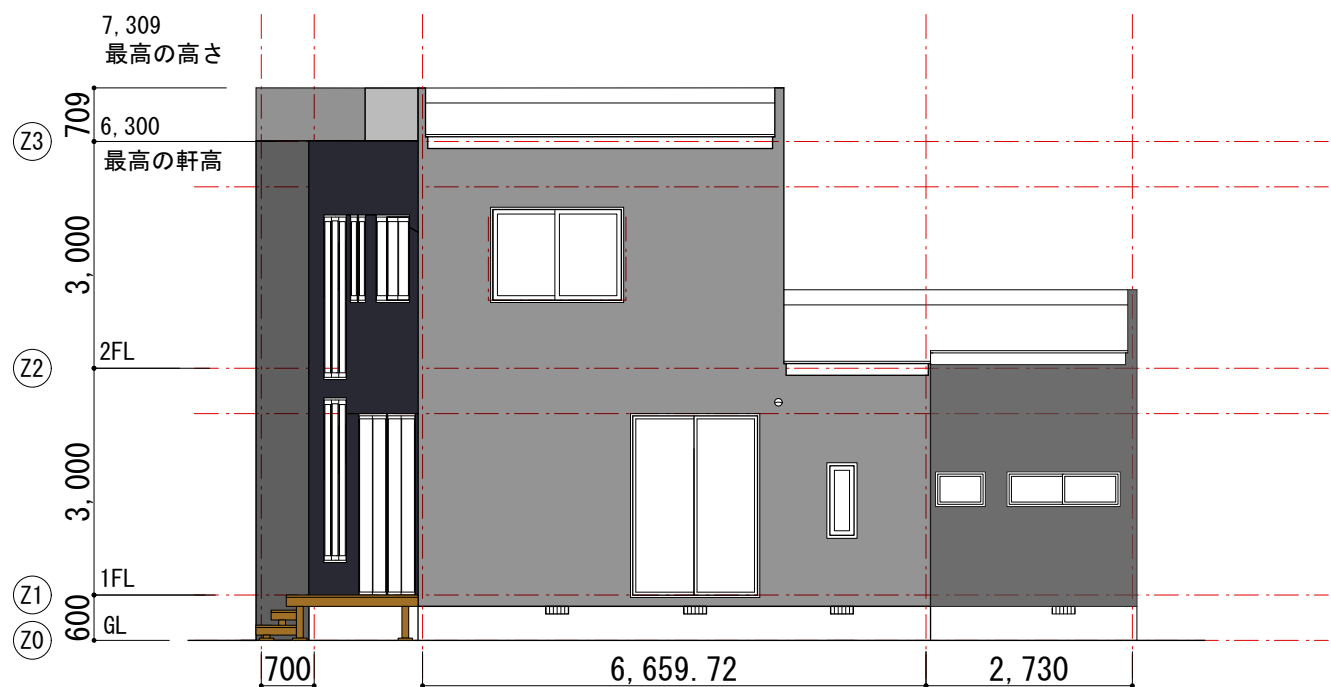


東側立面図 S1:100

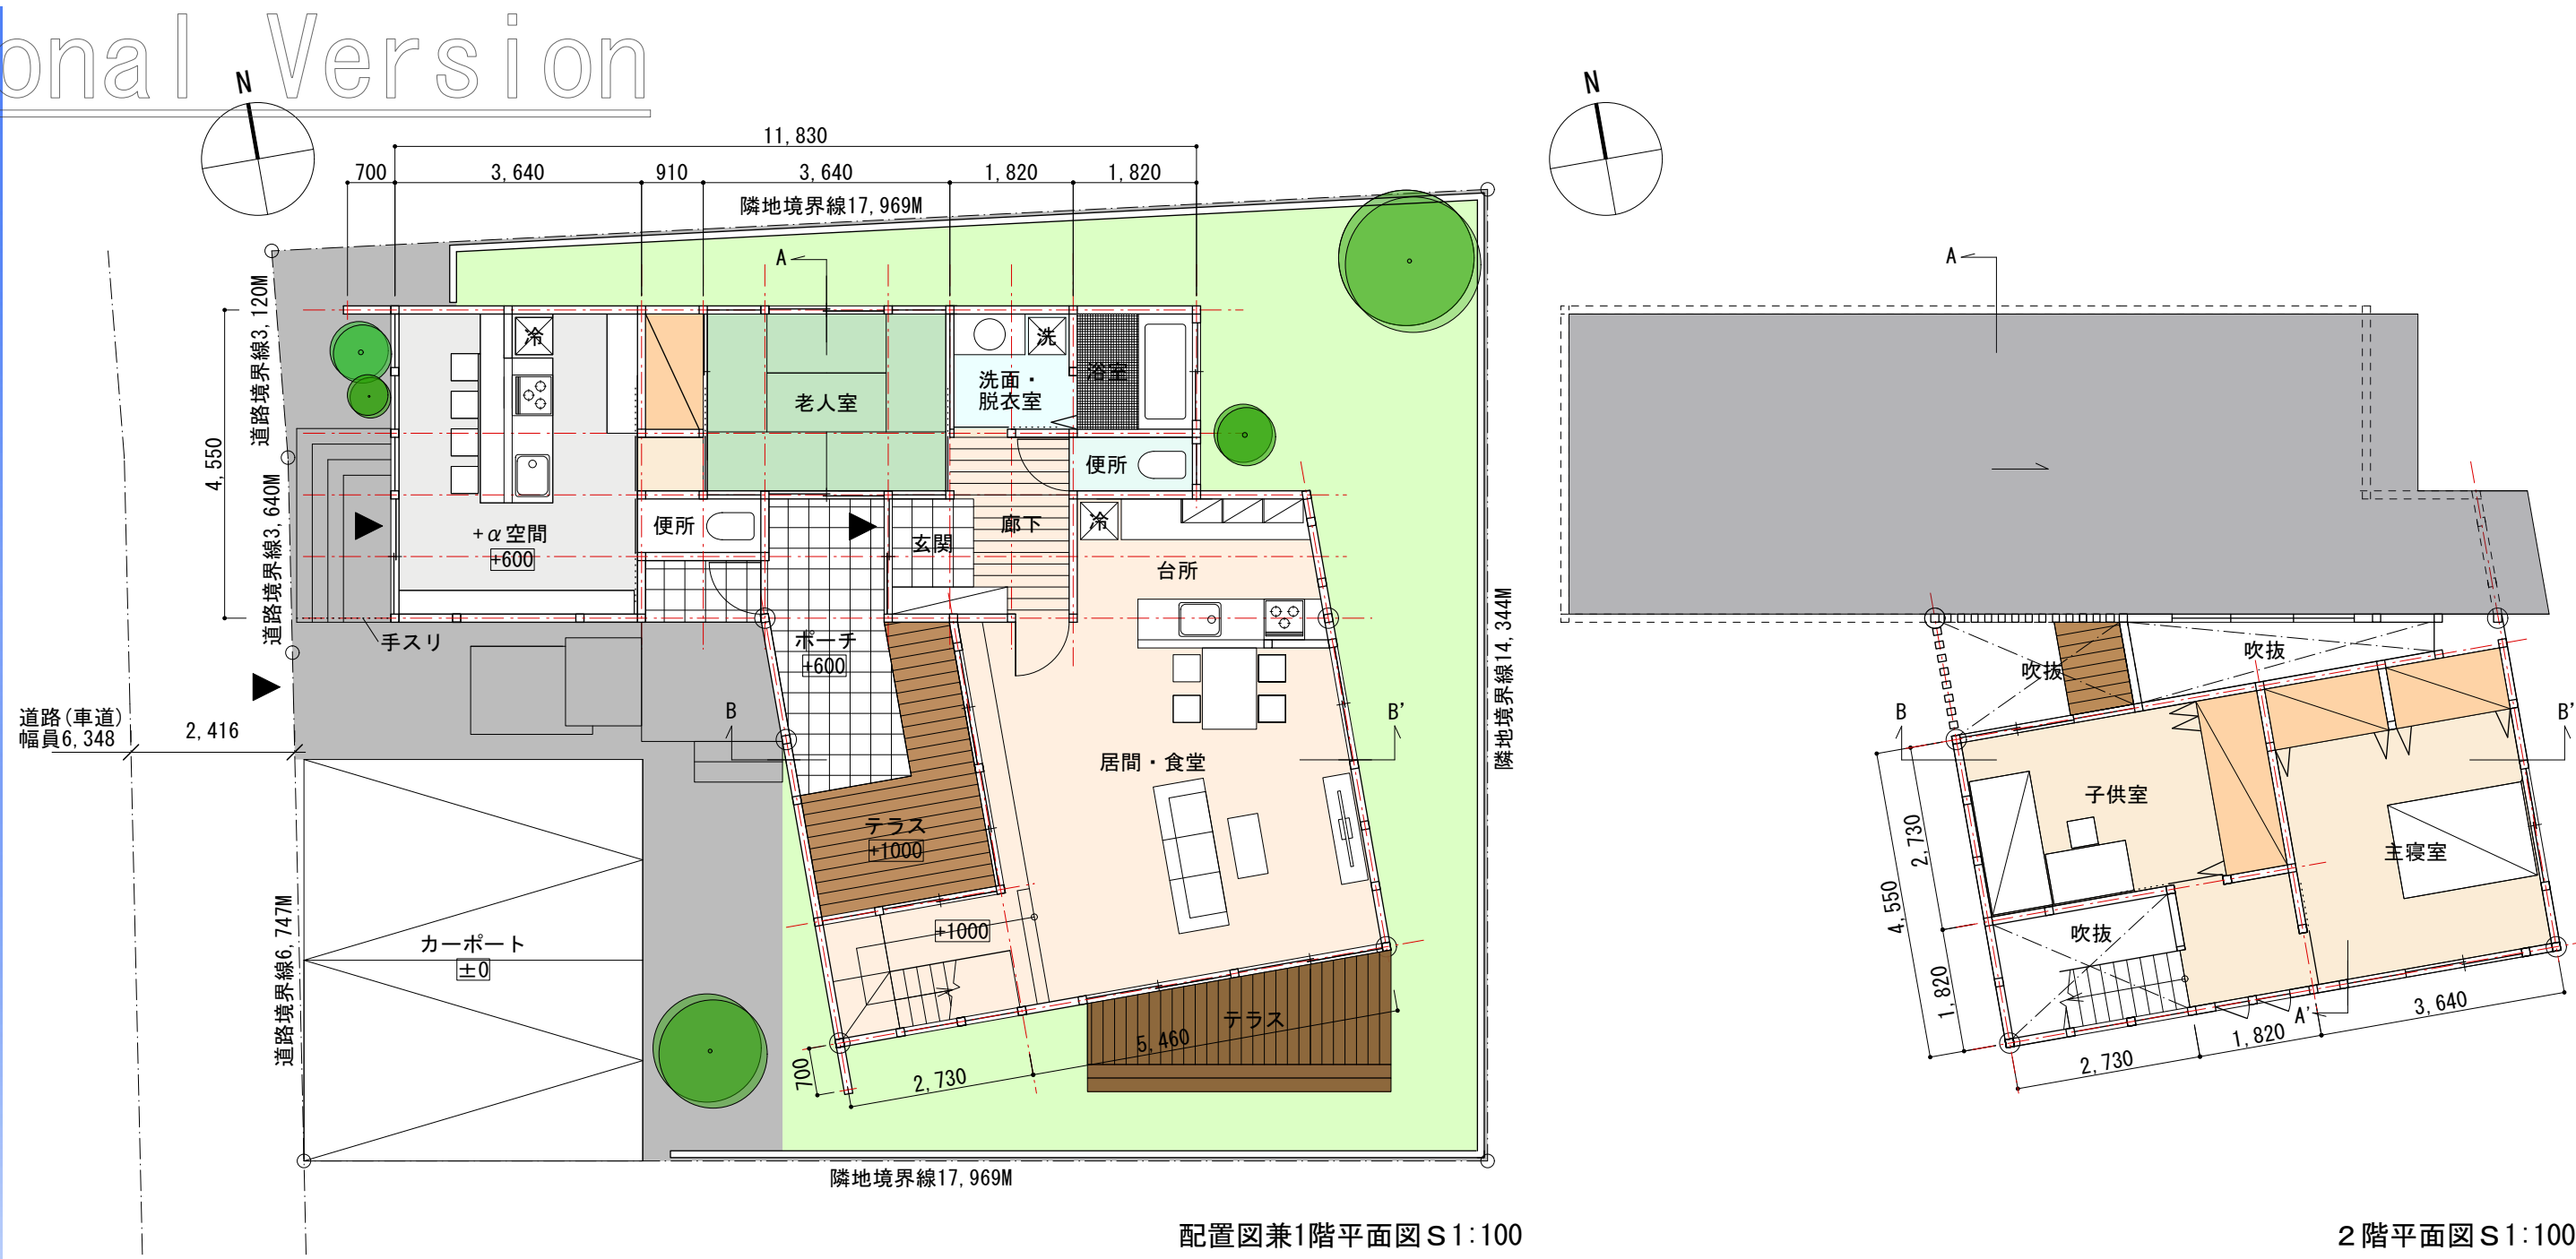

配置図兼1階平面図 S1:100

2階平面図 S1:100

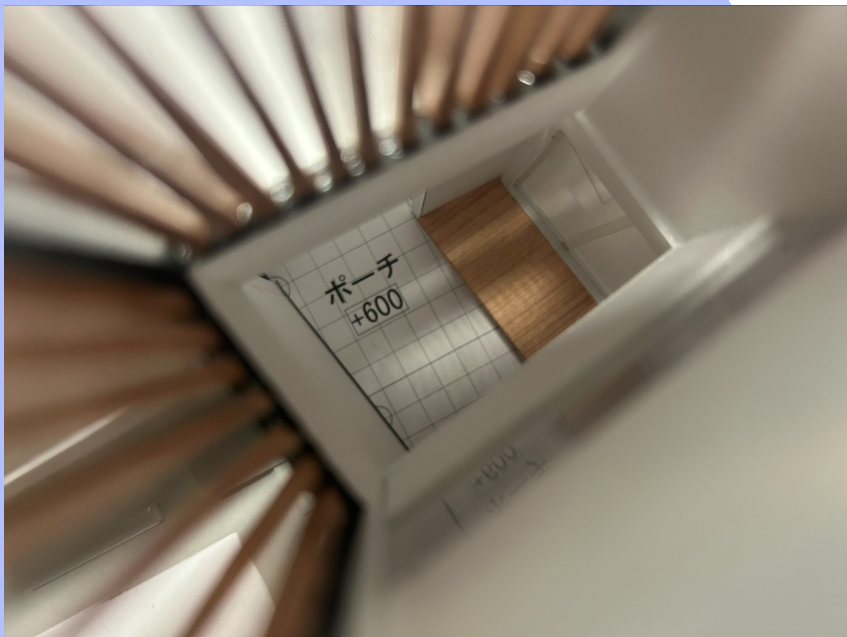

正面に開口部を造らず、住宅らしさのない外観でプライベートを守りつつも、南に大きく開く開口部の数々や、吹き抜けにより居心地の良さを生み出す。

完全プライベートな住宅



二重玄関にすることで完全な家族のプライベート空間となった大きなポーチで繋がる二世帯