

つながりながら 過ごす

24UH047 福田初音

延べ床面積：153.6㎡
建蔽率：57%
容積率：78%

●家族構成
夫（40）：会社員
妻（40）：主婦
娘（15）：中学生
祖母（70）：アクセサリー作りが趣味

●設計趣旨

2つのものとのつながりをテーマに設計した。

1つ目は家族とのつながりである。高齢者との生活はライフスタイルの違いなどから、高齢者が孤独を感じることもある。それぞれで過ごしていてもお互いの気配を感じられるように居室配置や、開口を設計した。

2つ目は自然とのつながりである。この敷地は東西に細長く、南からの採光もとりにくいため、狭く暗い印象を受けるかもしれない。そこで、いくつかの中庭を作り、光と外の気配を感じられる生活空間にした。

●敷地

- 所在地：福岡市東区箱崎1丁目
- 敷地面積：197.724㎡
- 用途地域：商業地域
- 建蔽率：80%
- 容積率：400%



老人室の縁側

プラスαの空間では、祖母が作ったアクセサリー、小物などを販売する。




広いテラスがリビングの床から続き、開放的な室内になっている。




子供室の開口。リビングの吹き抜けに面しており、互いに気配を感じられる。

●立面図

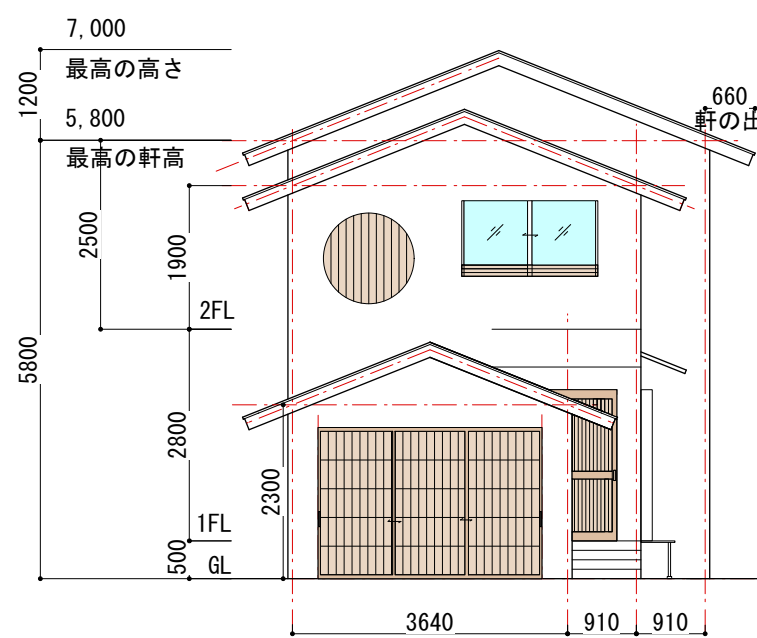


東側立面図S 1：100

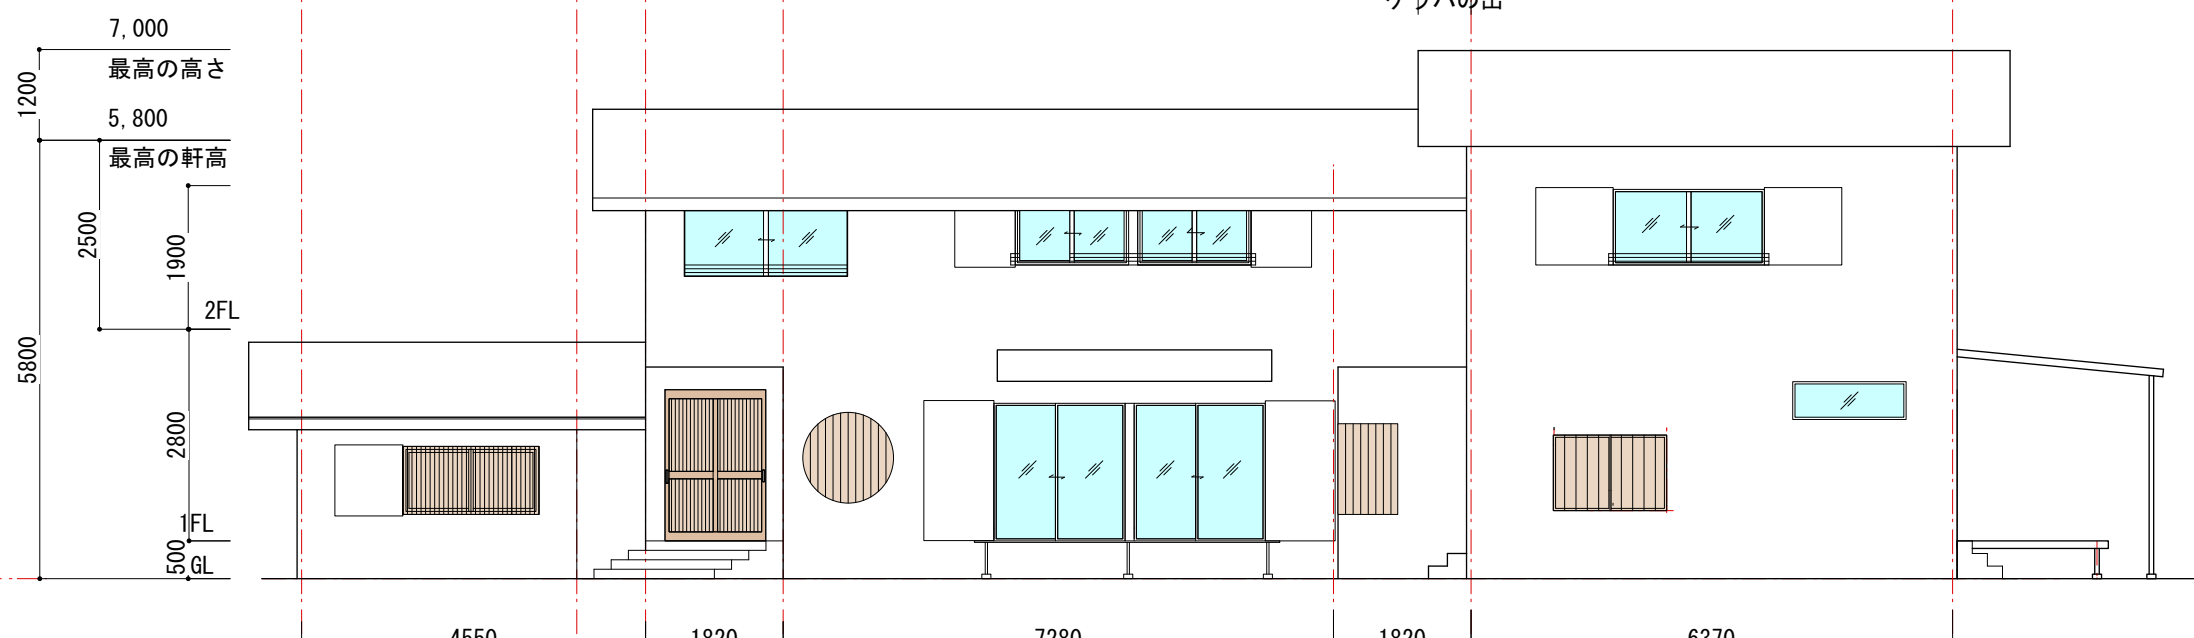

北側立面図S 1：100




西側立面図S 1：100

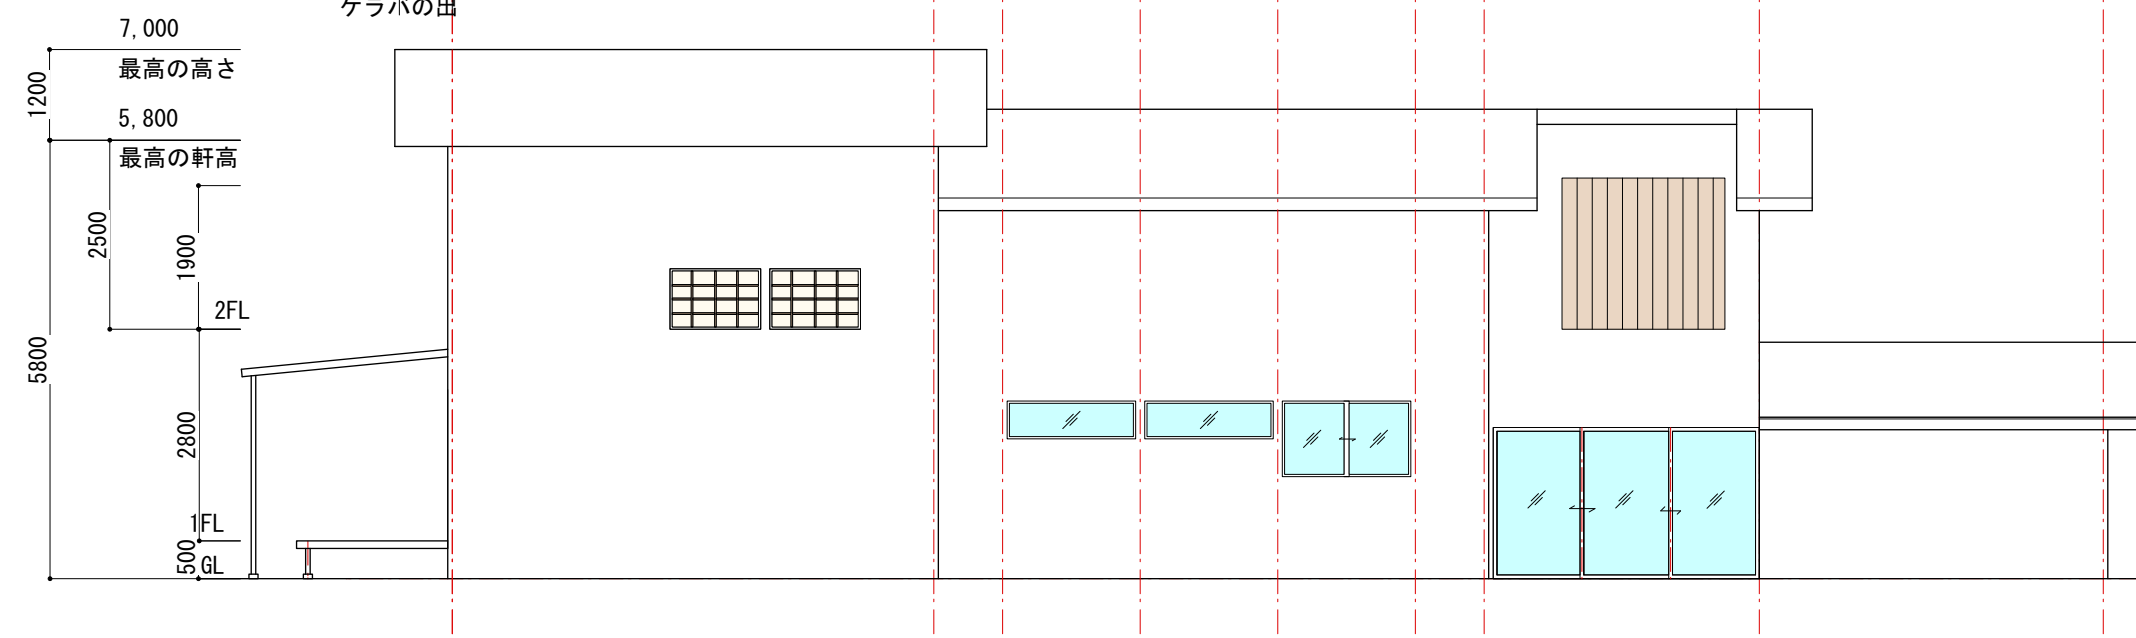


南側立面図S 1：100

●平面図

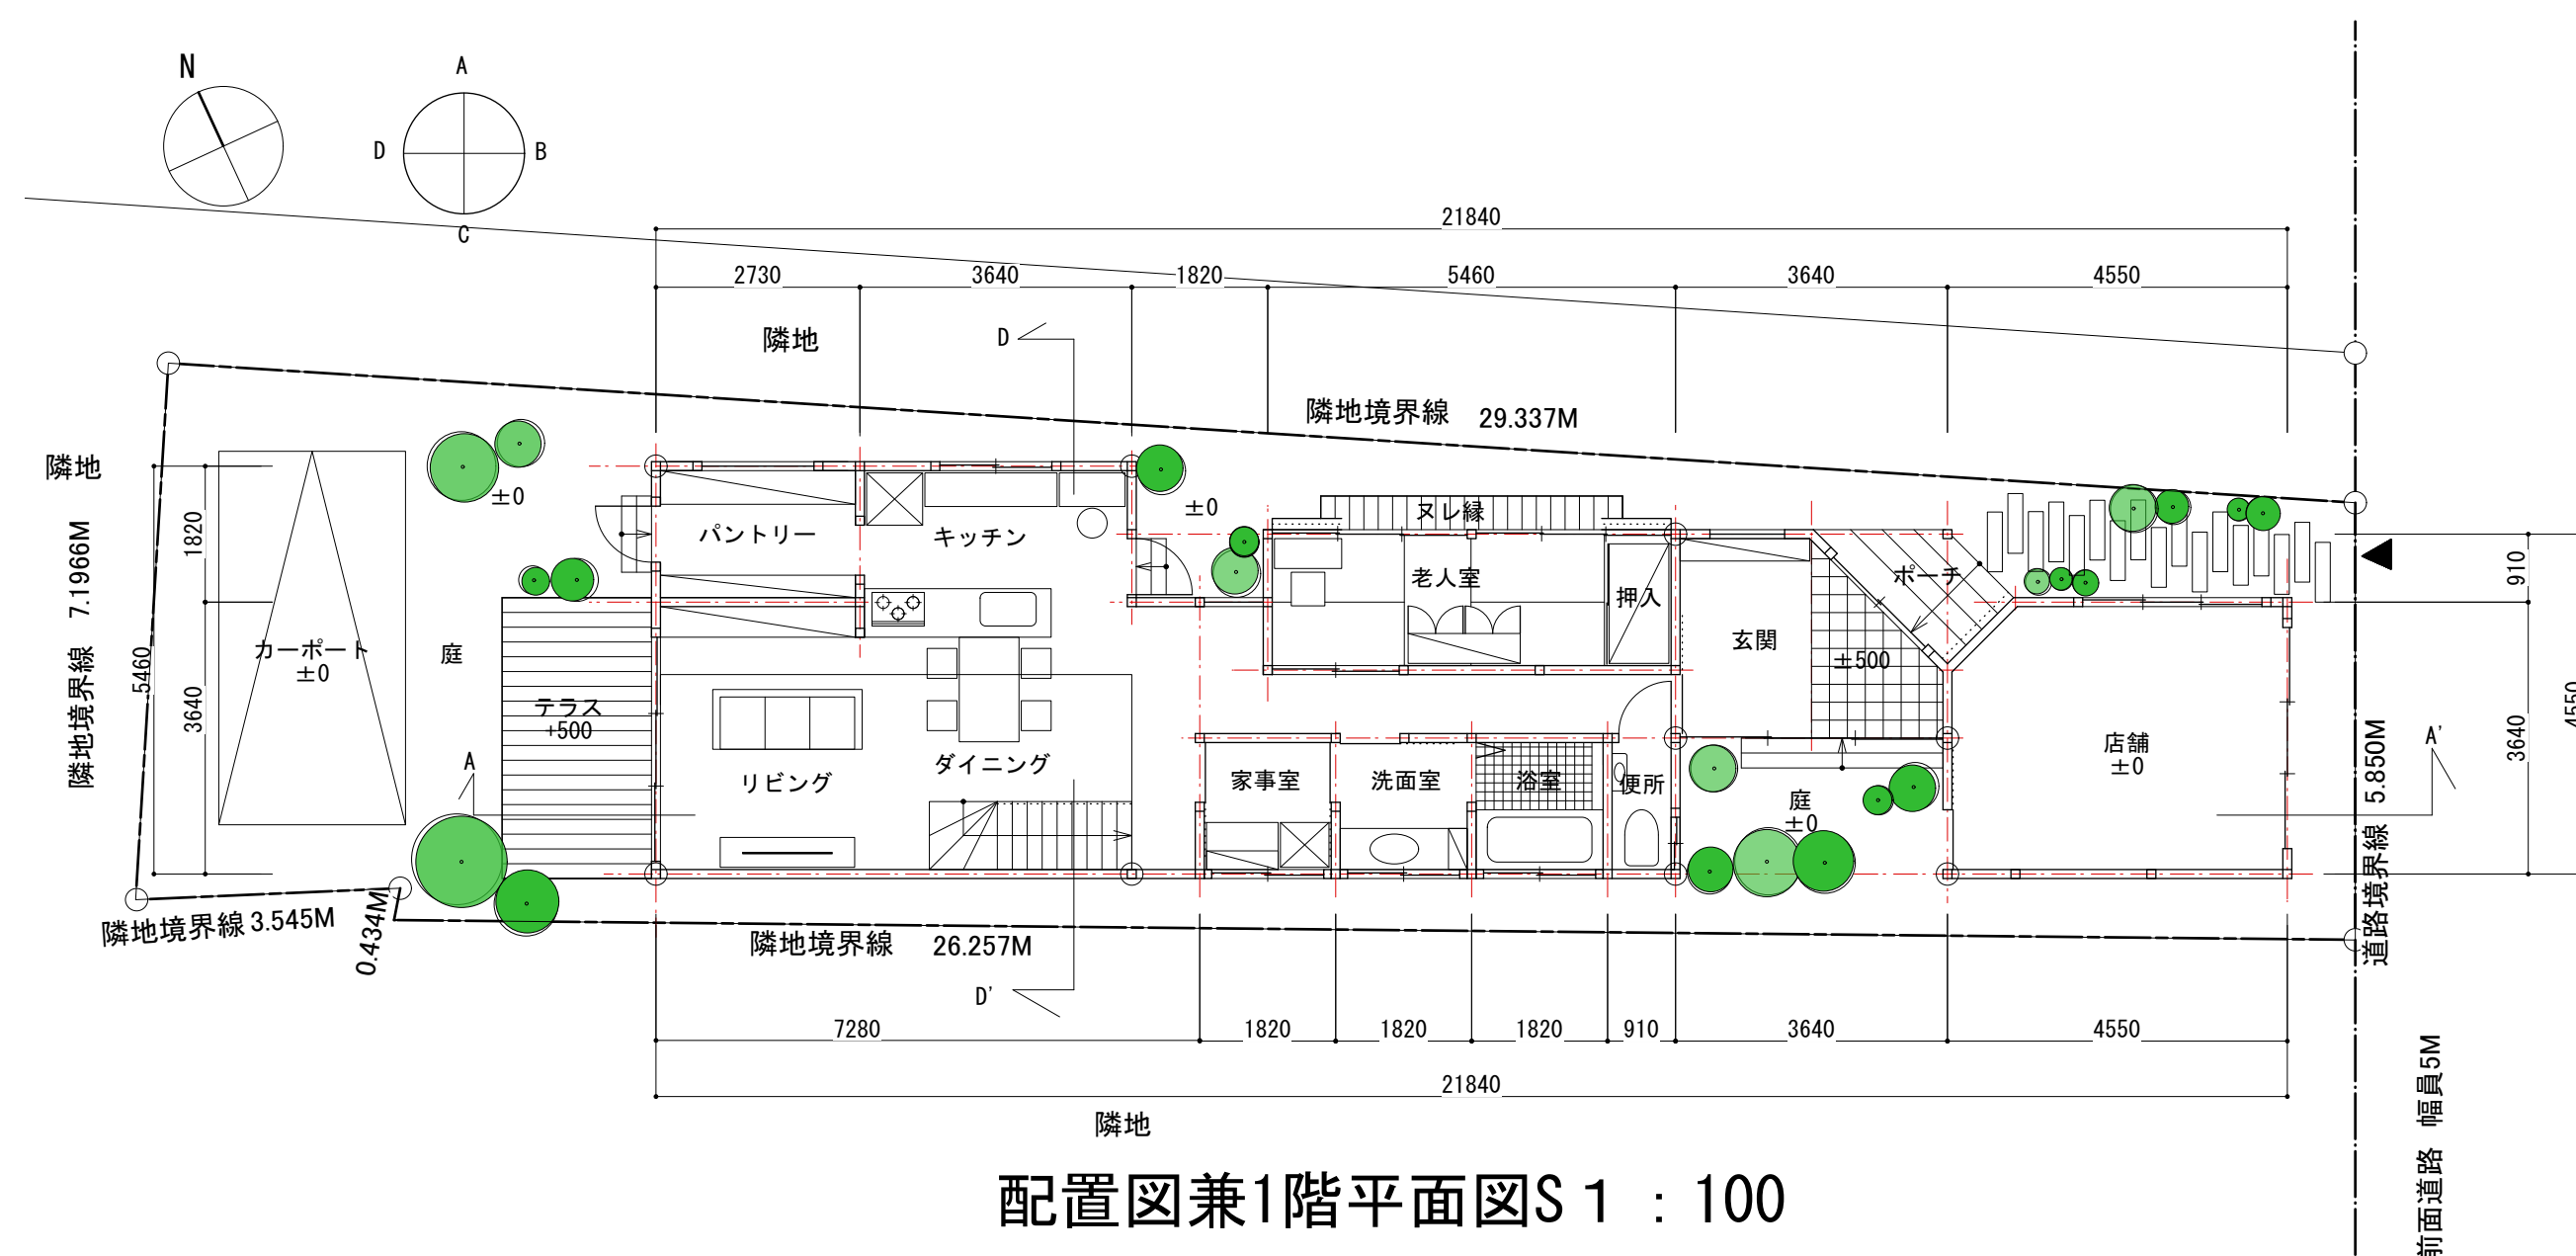


配置図兼1階平面図S 1：100

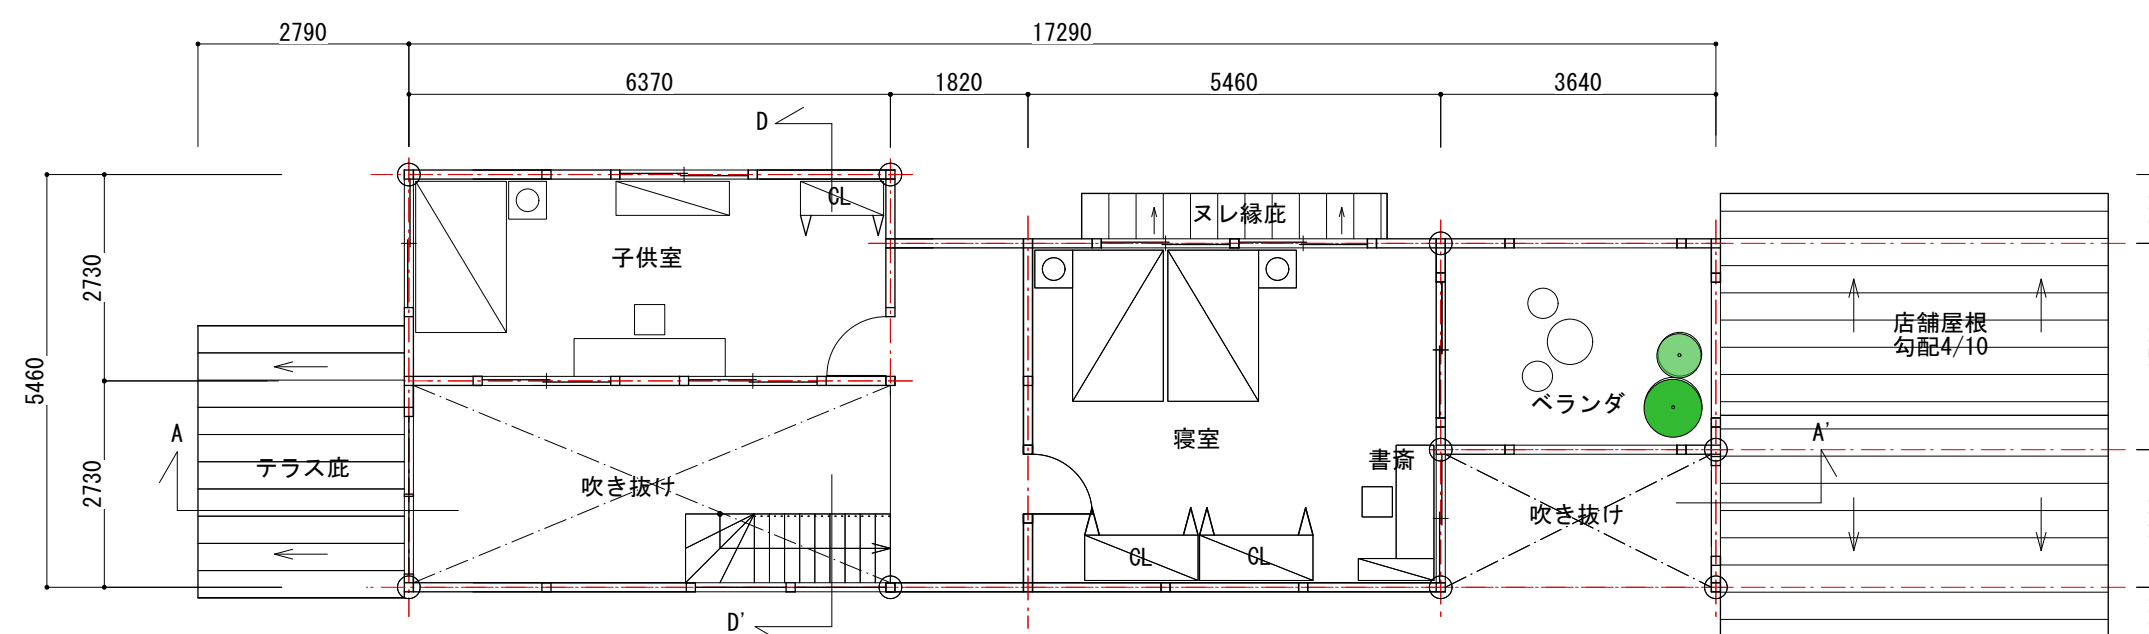


2階平面図S 1：100

●断面図

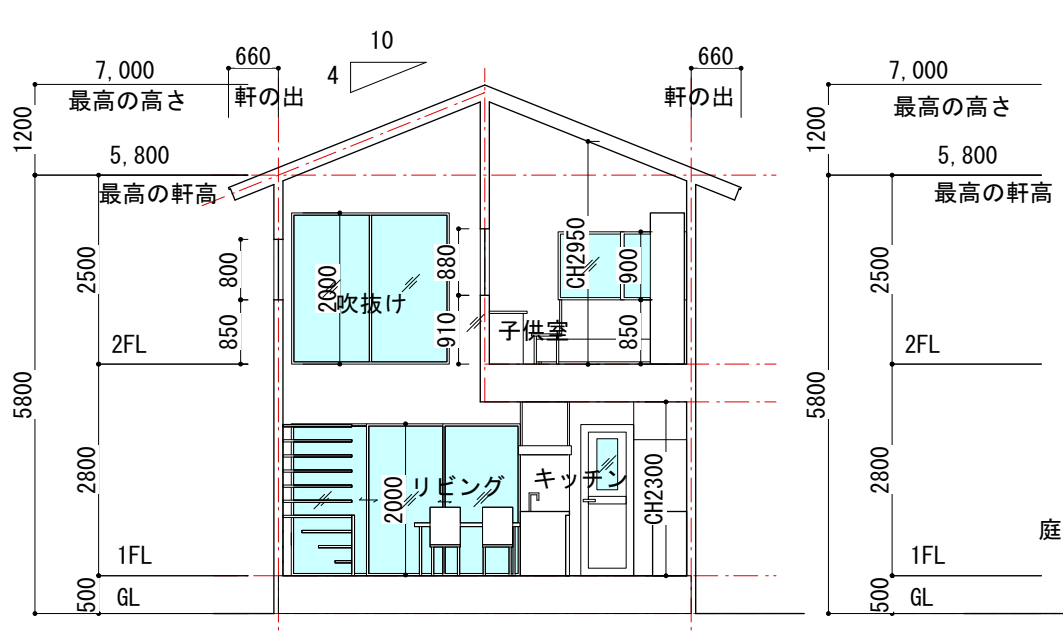

D-D' 妻方向断面図S 1：100

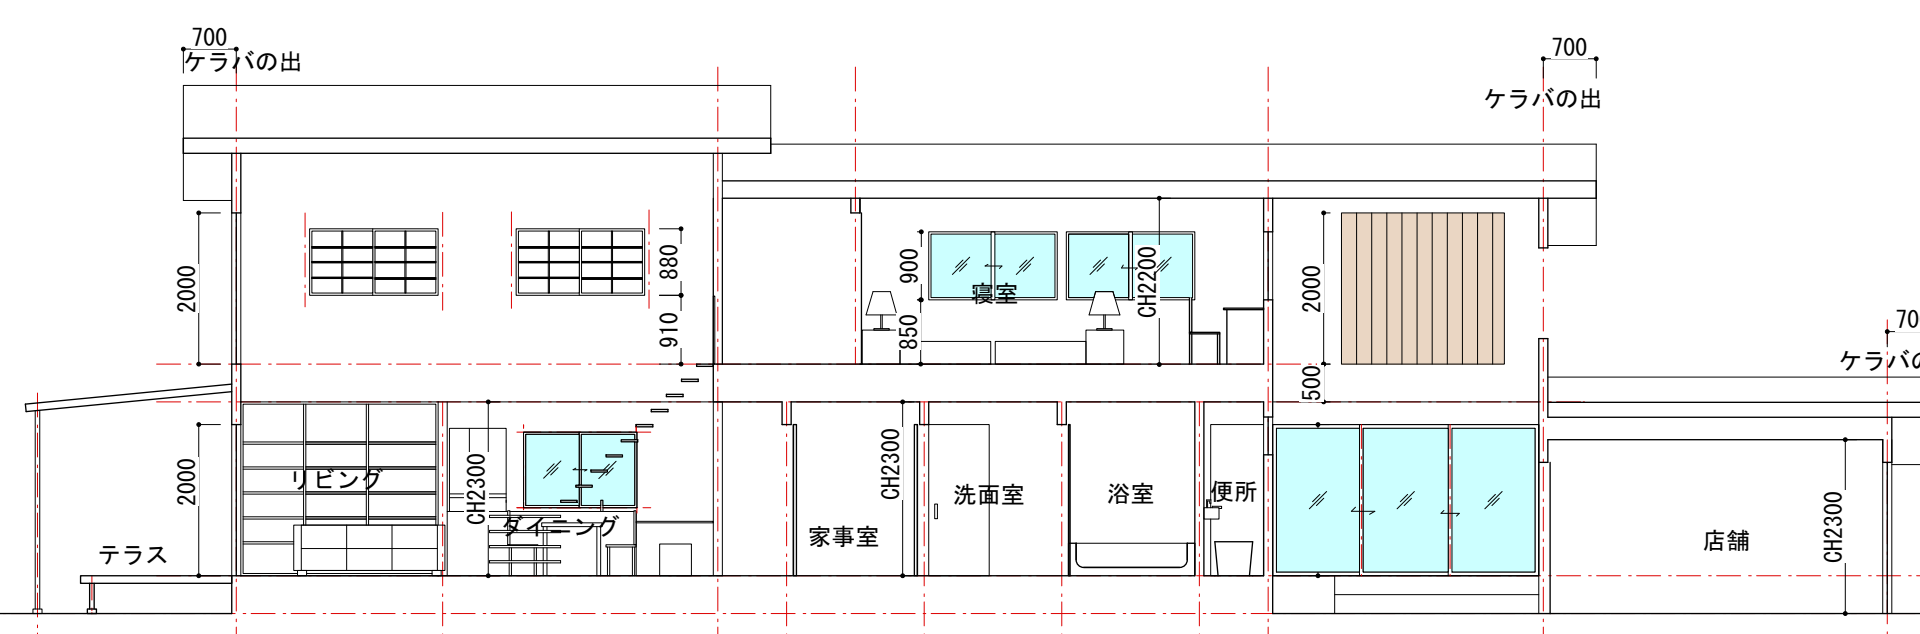

A-A' 桁行方向断面図S 1：100