

夕暮れの街







Site survey

建築面積 : 448,100m²
延床面積 : 1361,256m²
敷地面積 : 1255,295m²
建蔽率 / 容積率 : 280% / 92%



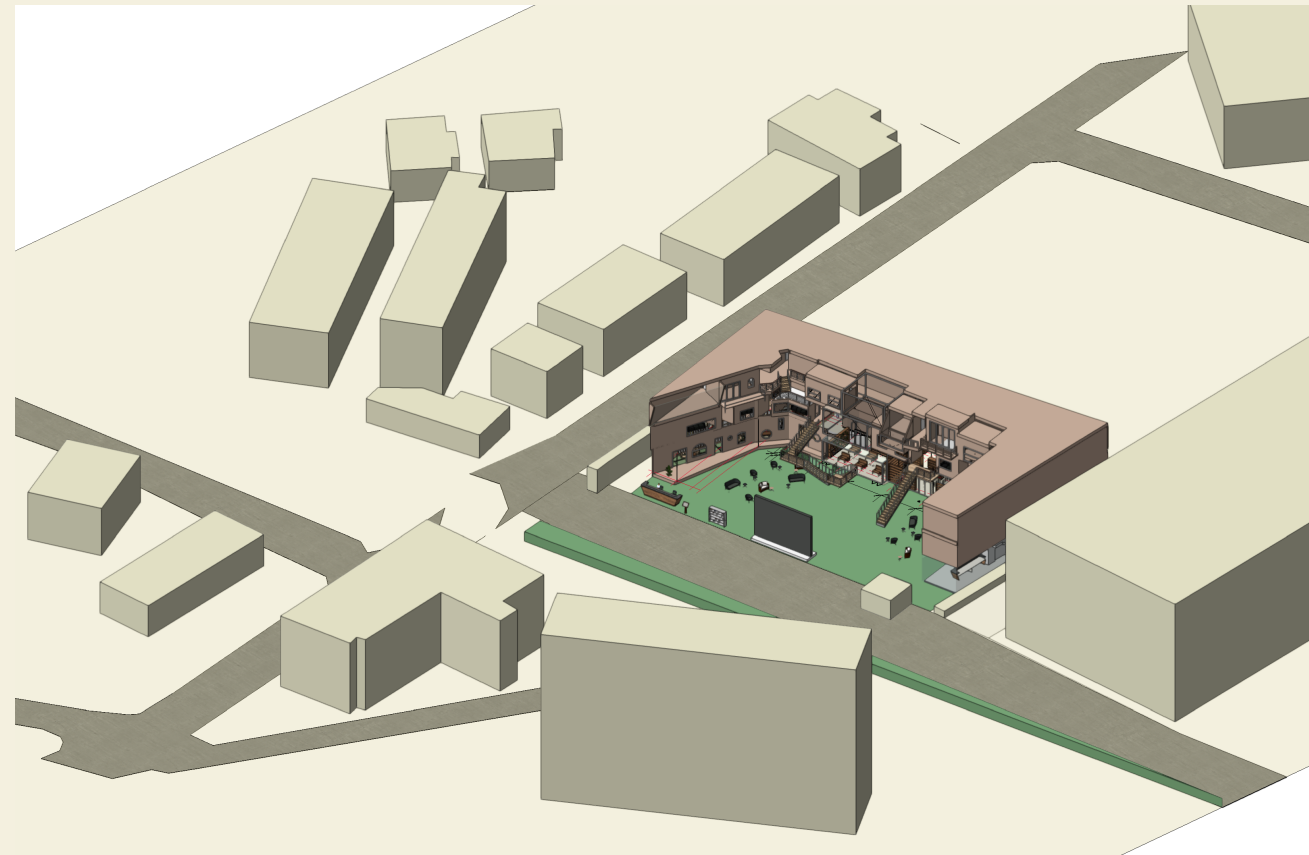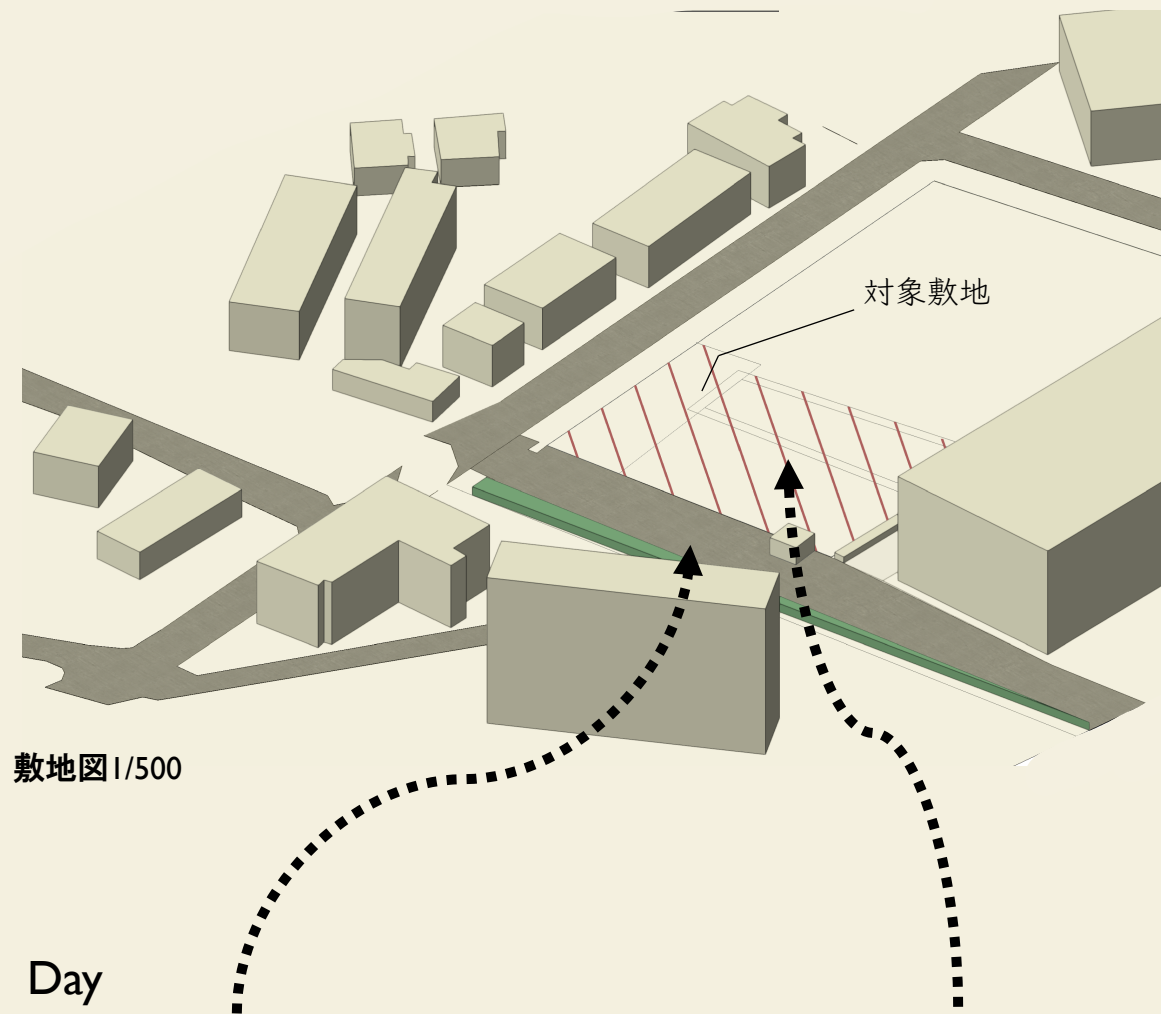

学内のメインストリート
電車通学生の大半がここを通る
人通りが多く一般の方は入りに
くい



昼の対象敷地
メインストリートに比べ閑散とした空間。
電車に乗る、という目的がある学生が通って
いくため、寄り道しようという考えには至ら
ないを考える。
広々とした広場の奥に建物があるため尚更立
ち寄りにくい。



午後8時ごろのメインストリート
授業が終わり、学生が学内に
ほとんどいなくなっている



夜の対象敷地
暗く活気がない
全面道路側の飲食店から
光が漏れてきている



Design objectives

大型書店や図書館では実現できない
賑やかな書店の創造





北側校門

1階平面図 1/200



守衛室

現 駐輪場


受水槽

前面道路10450
車道6450 歩道4000



前面道路
歩道4658

23号館

23UH06I_浜辺はな

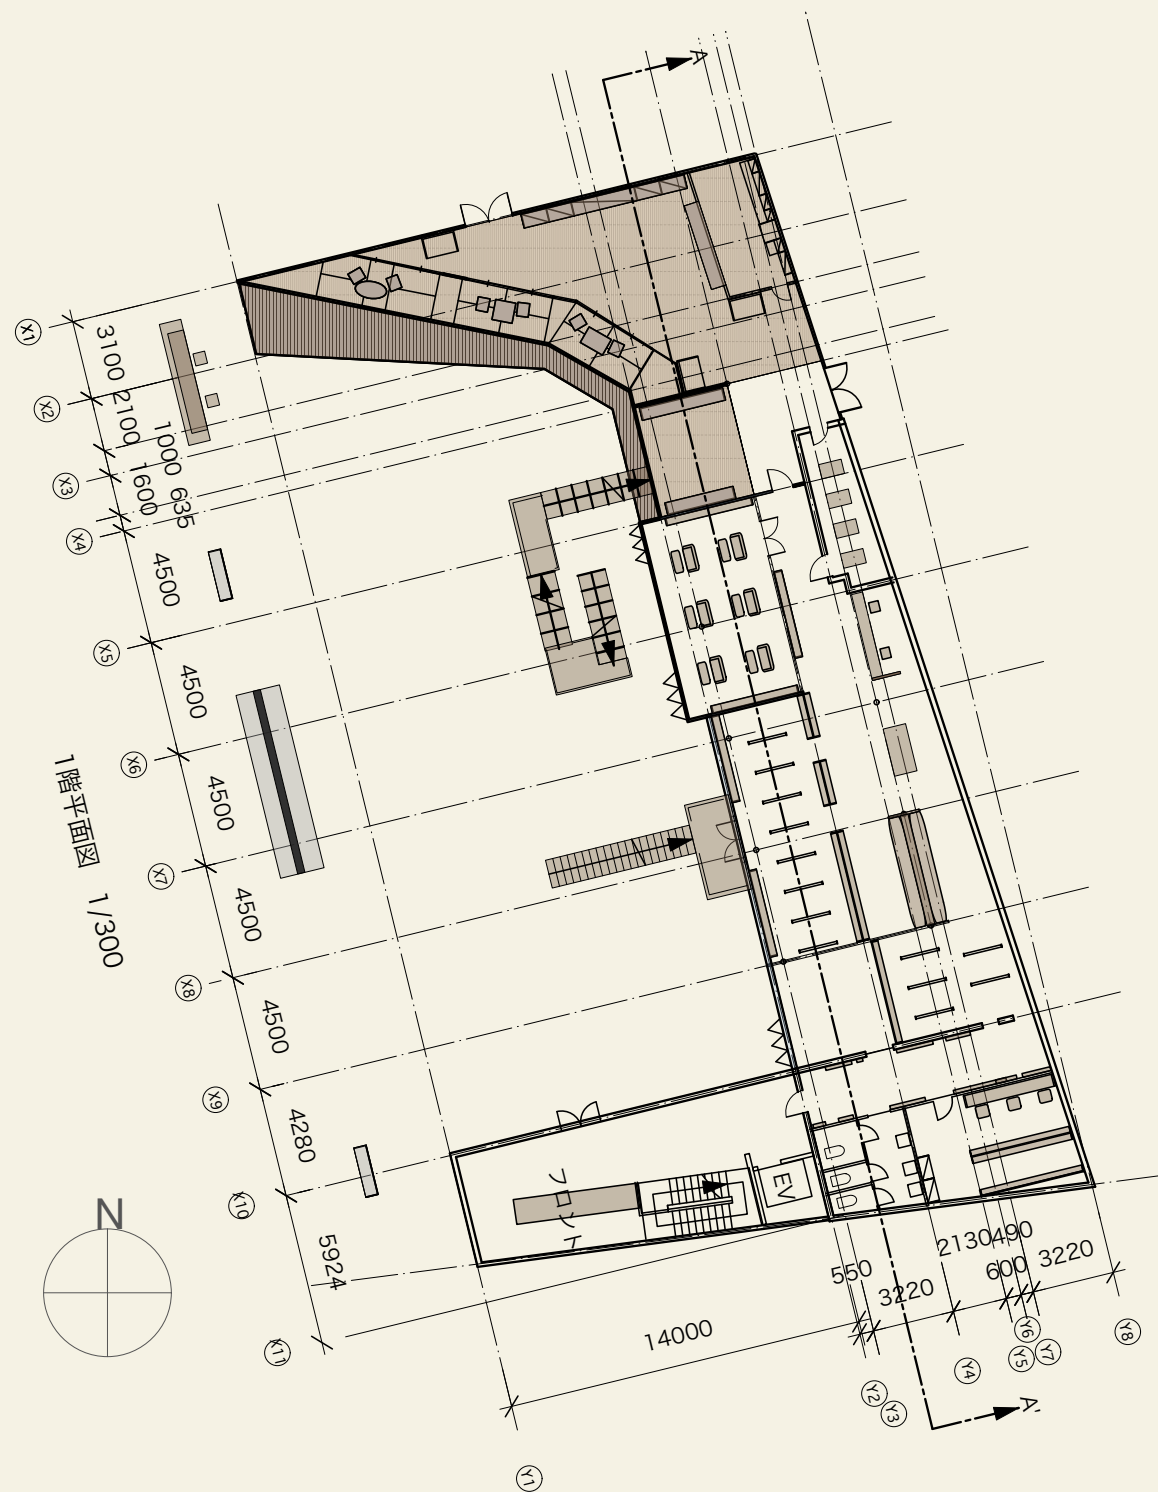

23UH06I_浜辺はな

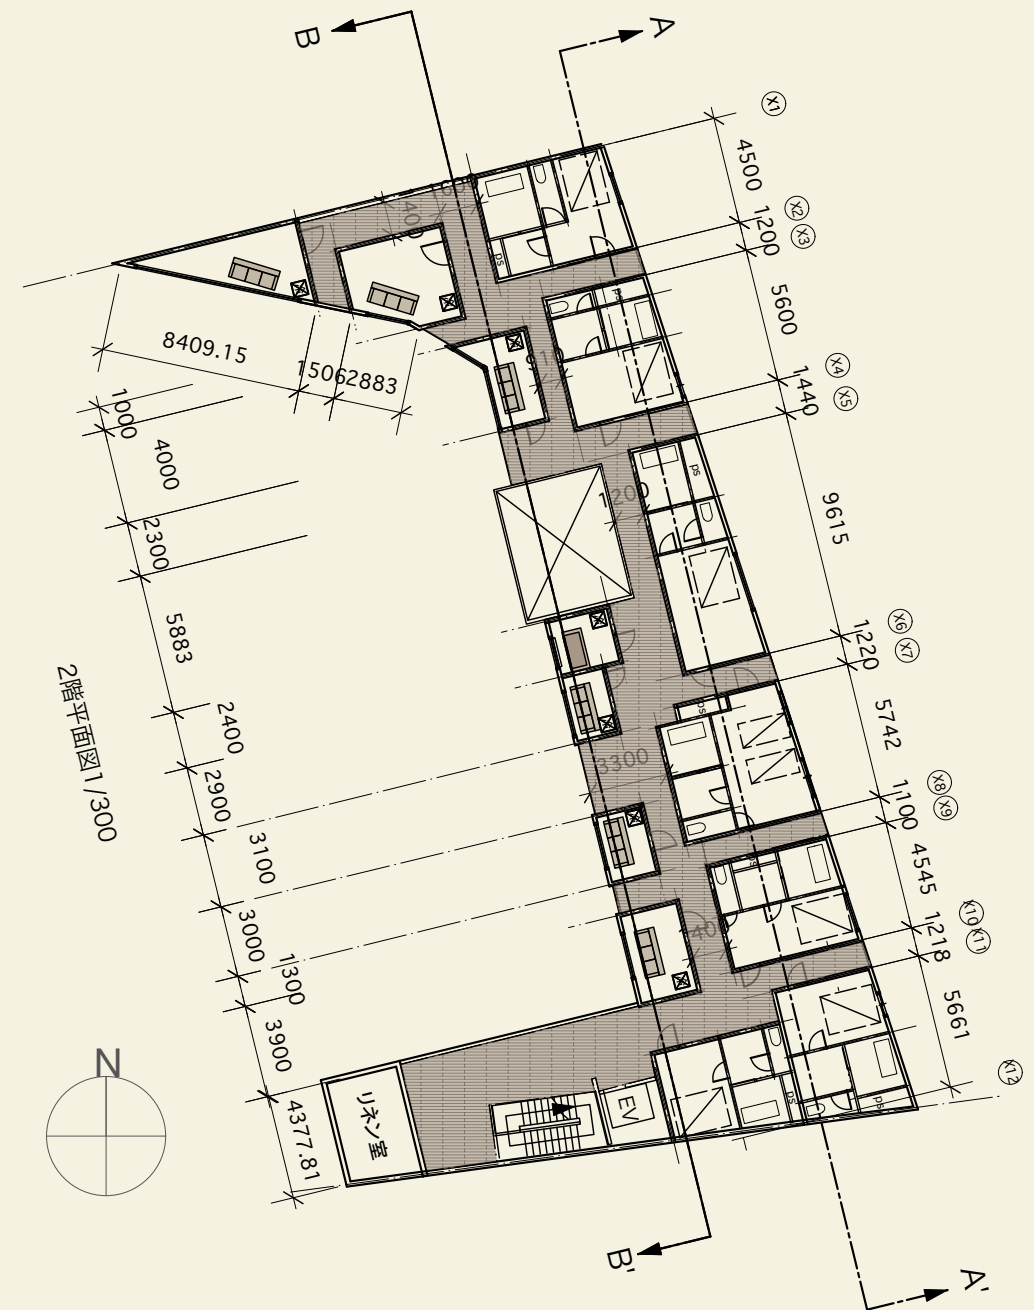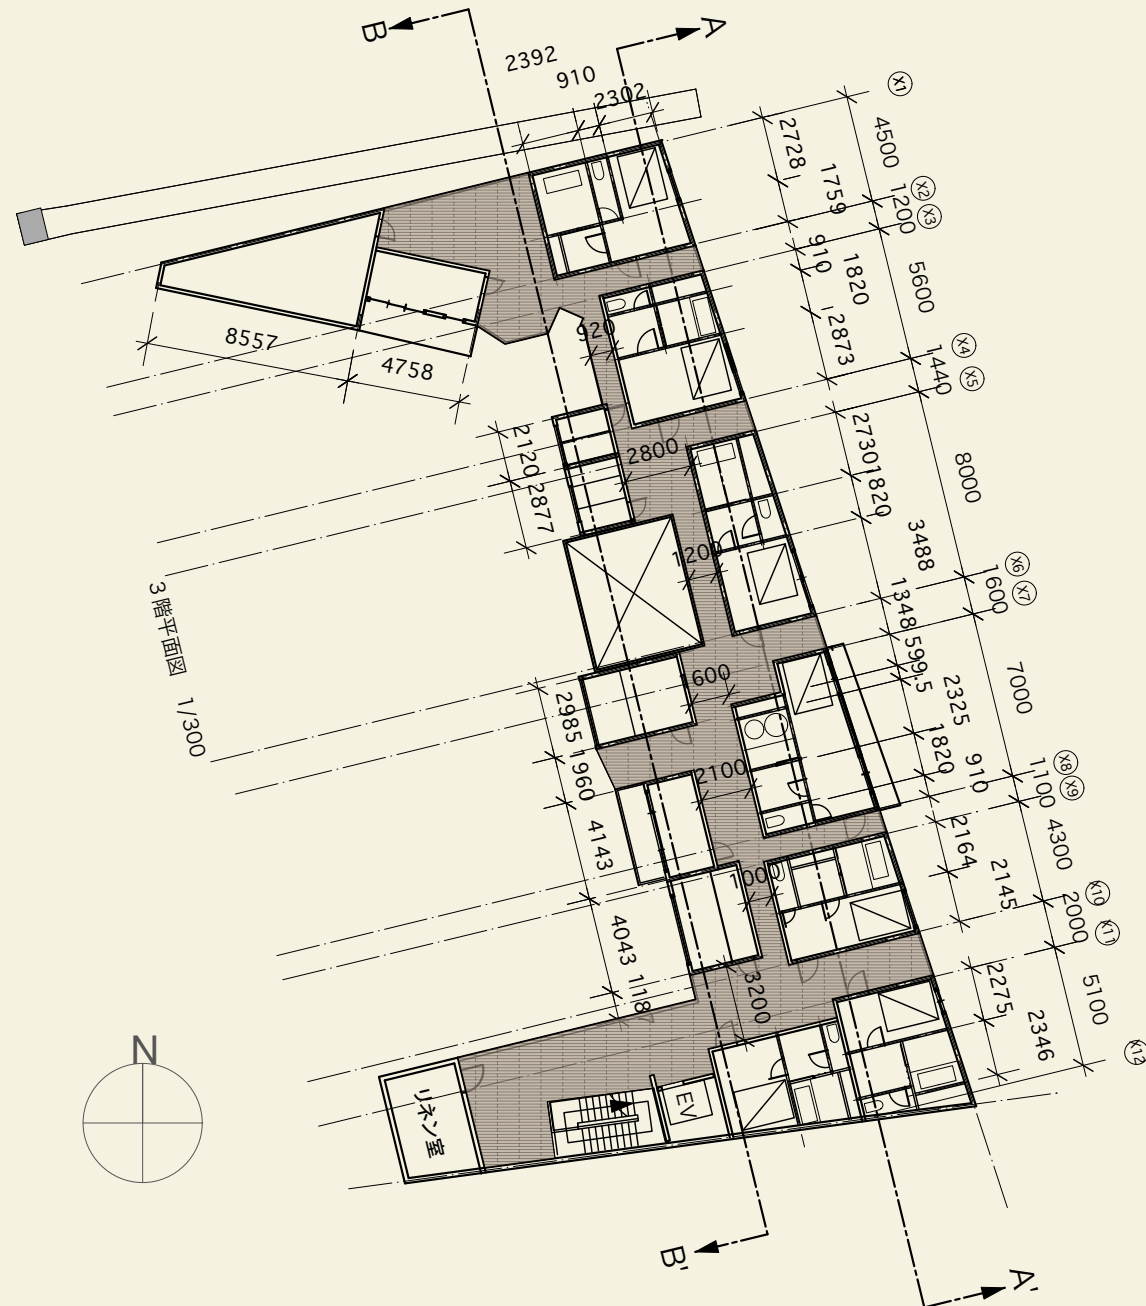

23UH06I_浜辺はな




diagram


視線、出入り、太陽の向きと
設計の関わり





1階ダイアグラム

本を捲る音

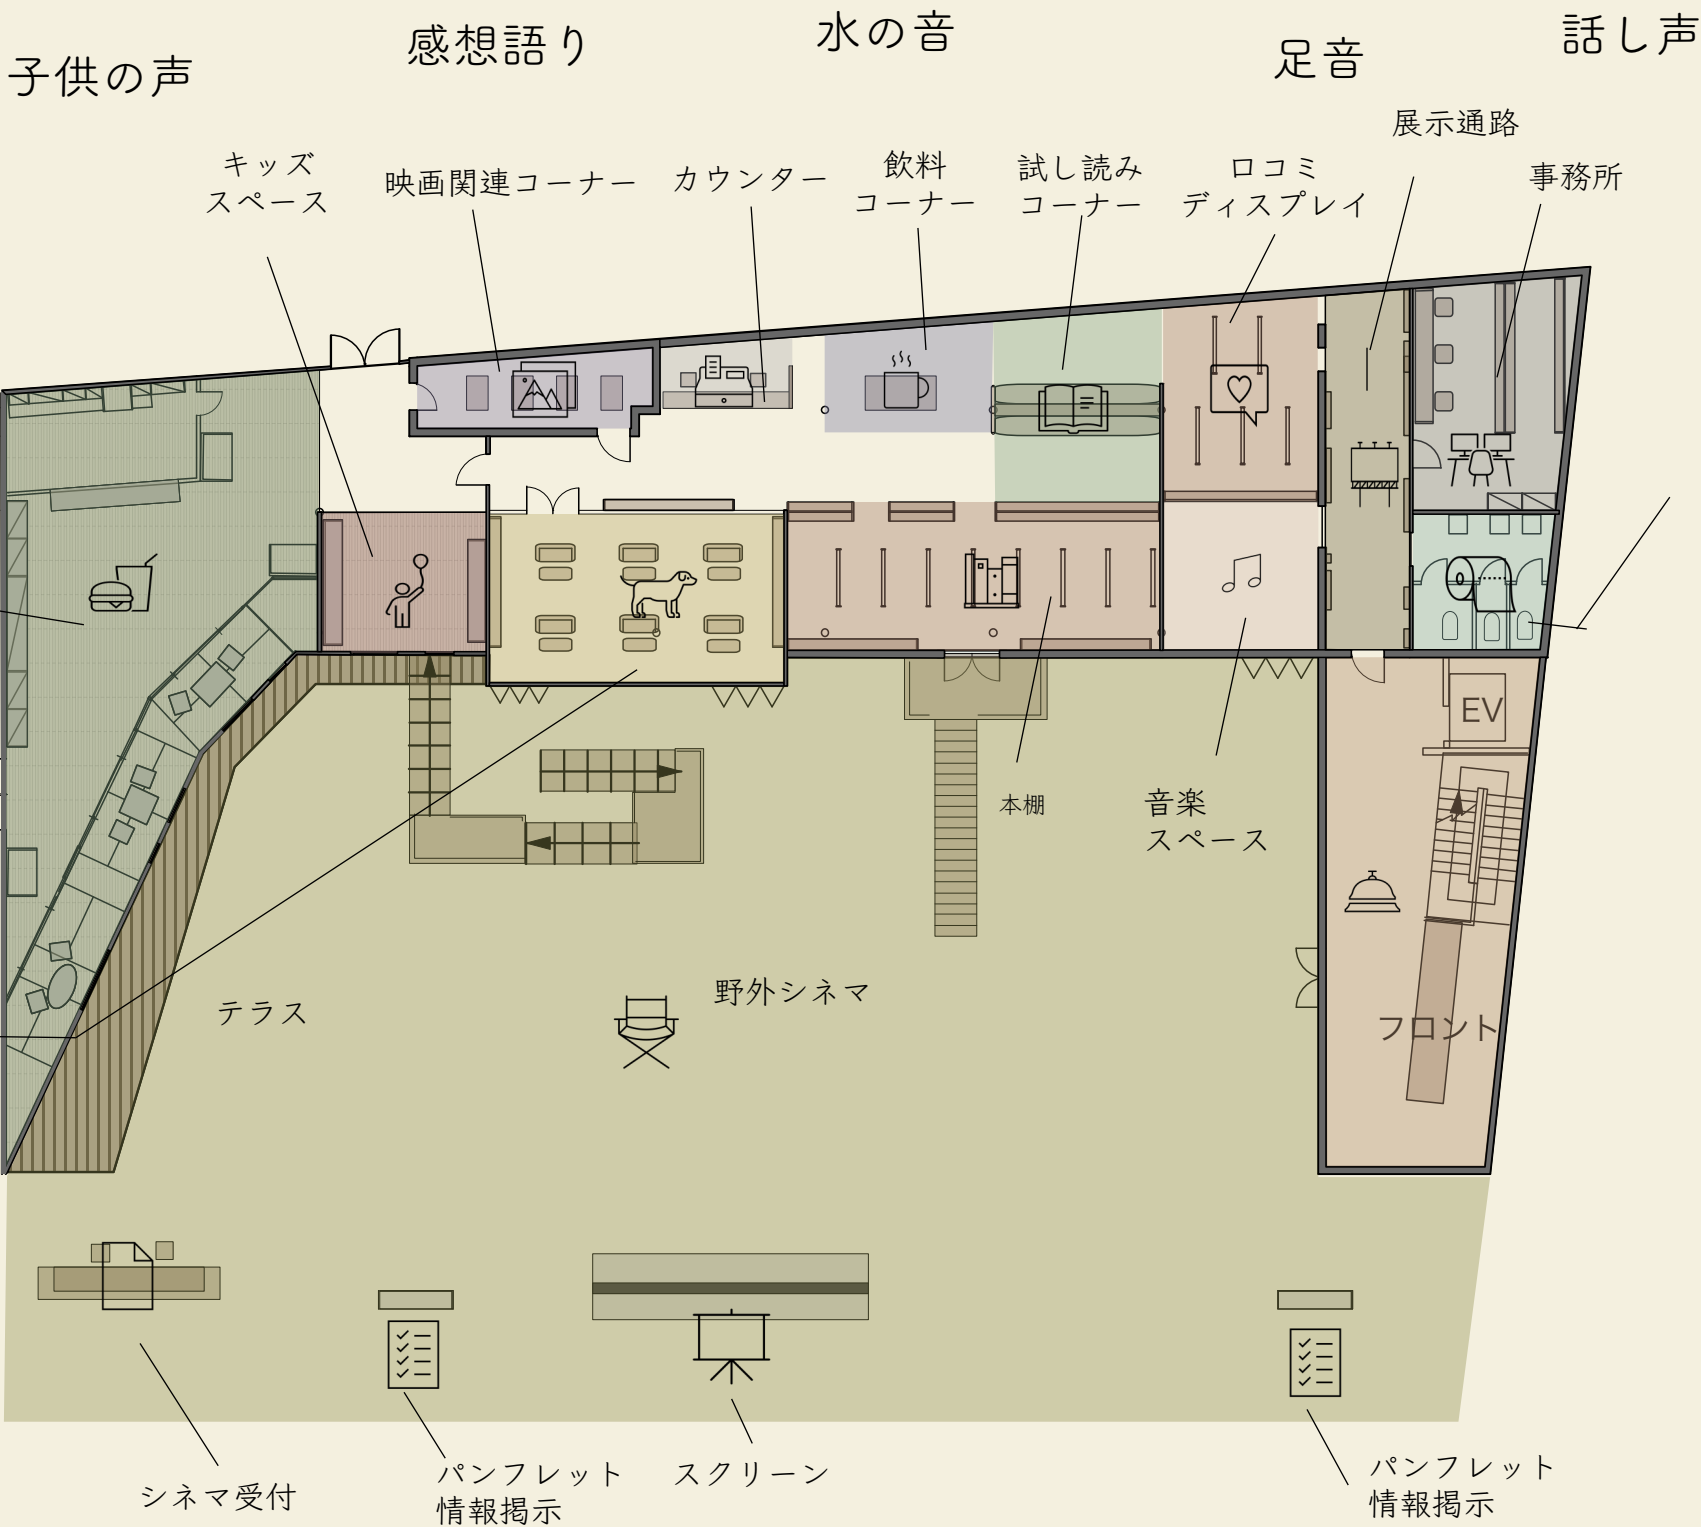

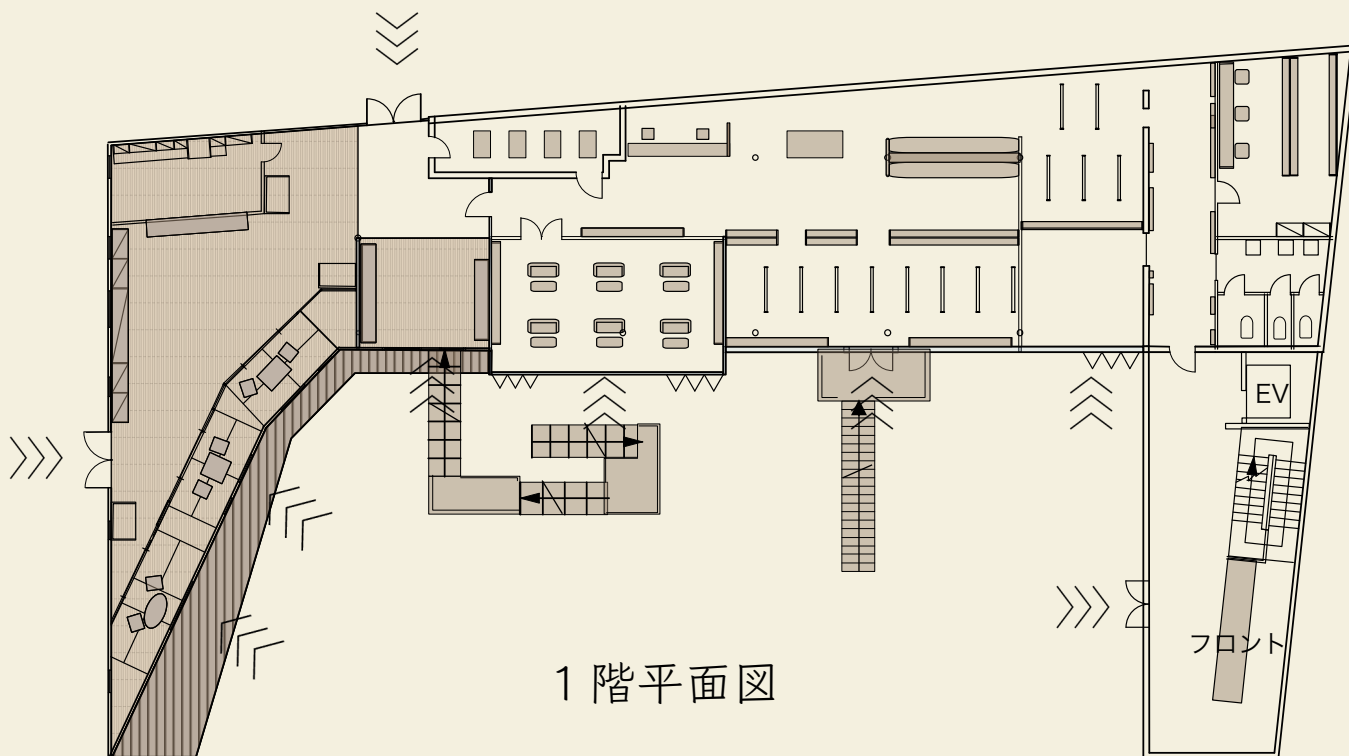


- 人々 人の出入り
- △ 視線の抜け
- ▲ スクローンへの視線
- ☀ 朝日

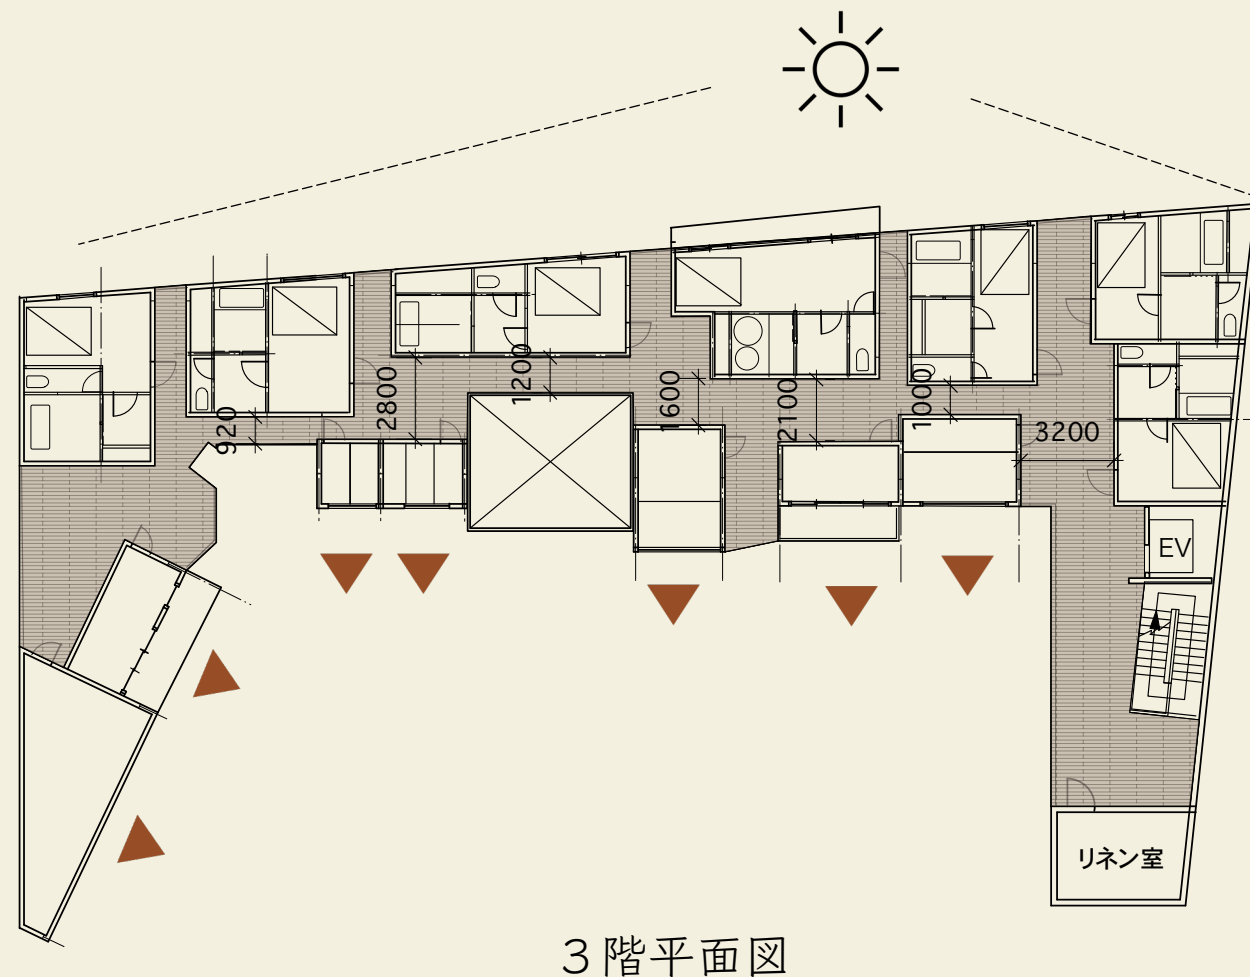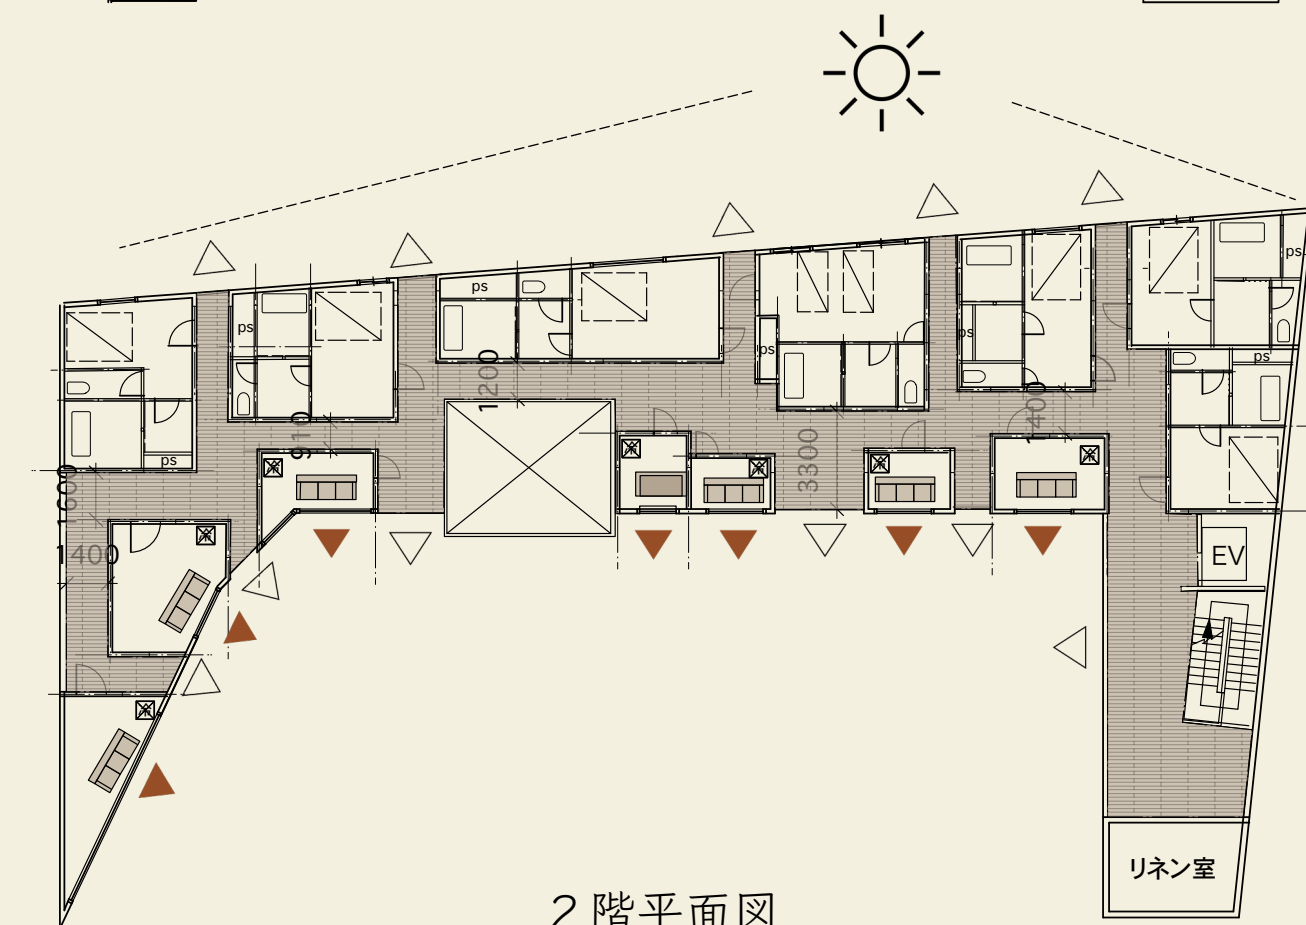




Room description

アメニティから広がるワンルーム空間
二つの部屋に分かれた客室

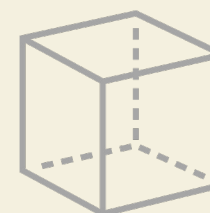


夜の個室空間

映画を個室で見られる贅沢な空間。
各個室で多様な窓の形状や部屋の形状。
ぜひ、自分のお気に入りの個室を見つ
けて欲しい。
野外の広場より一つ上の目線から映画
を楽しんでもらう。

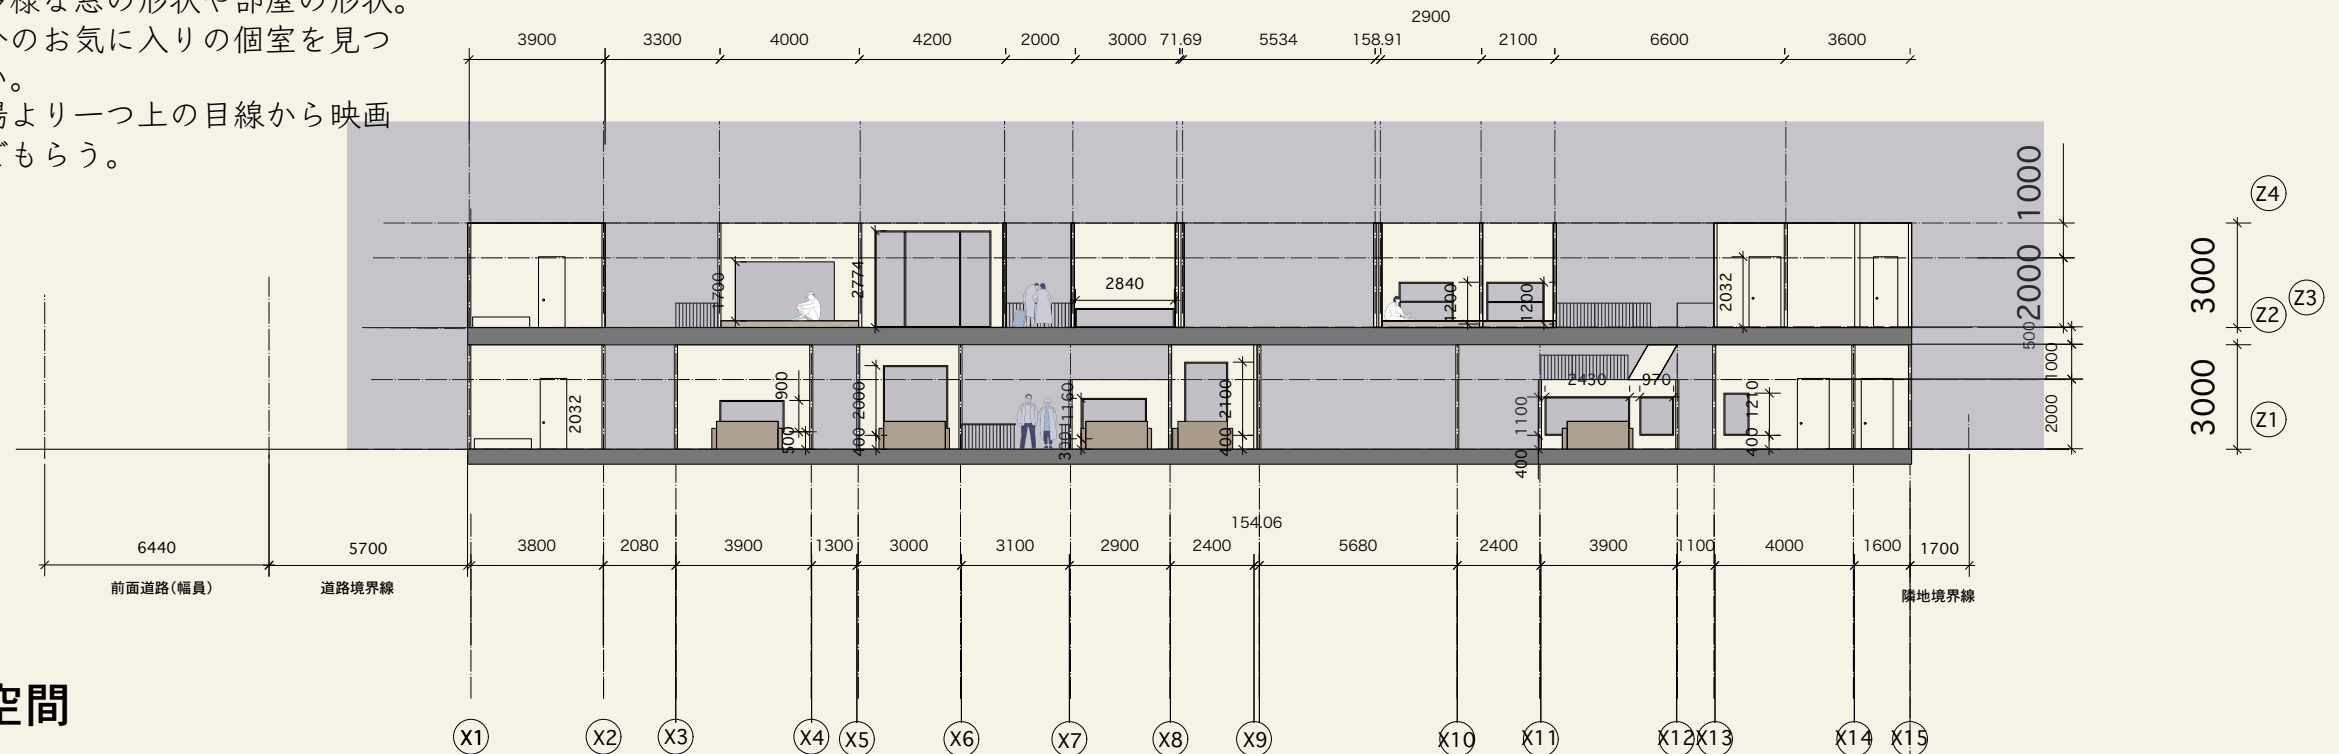


朝の客室空間

東向きにある客室にはベッドのサイド
に窓があり朝日を浴びながらすがすが
しい朝を迎えていただく。
廊下は外の空間に抜かれていて風の通
りや自然を感じることができる。

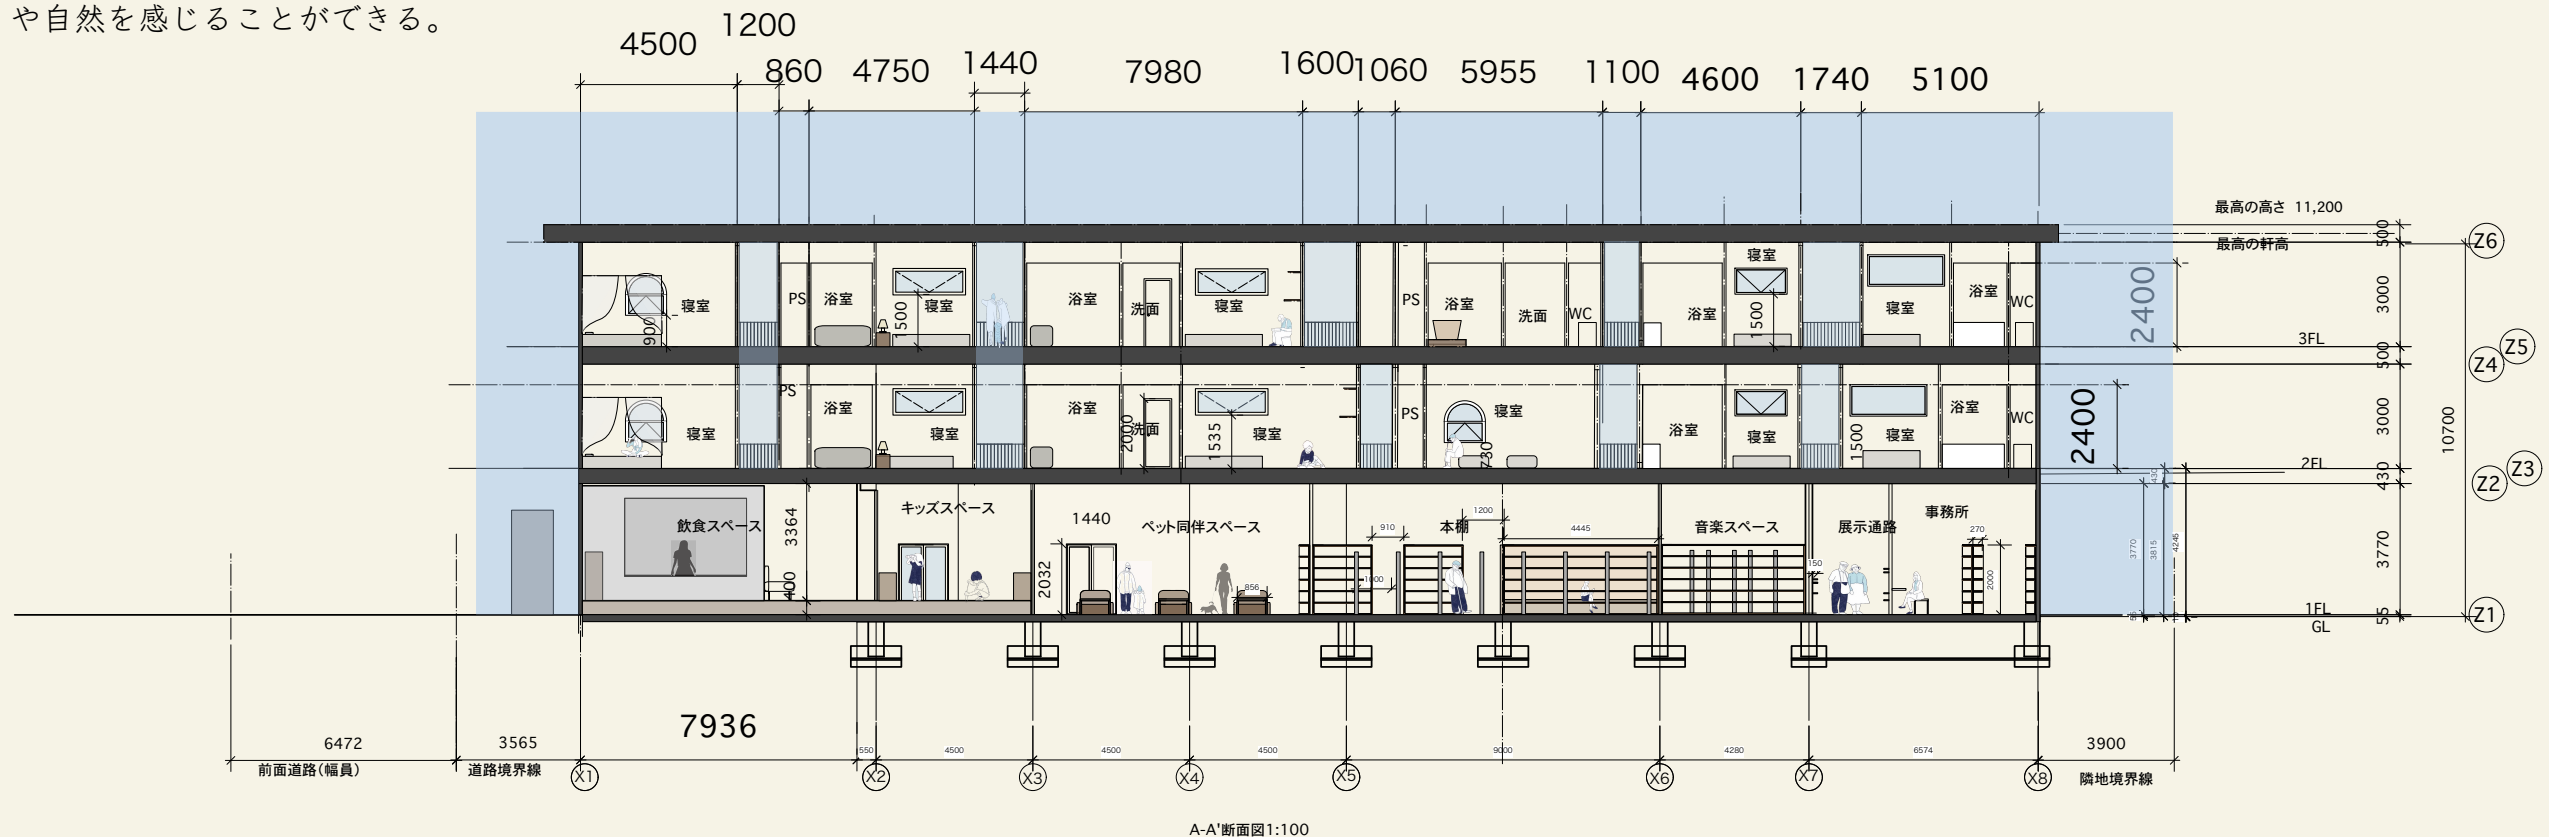


高の高さ

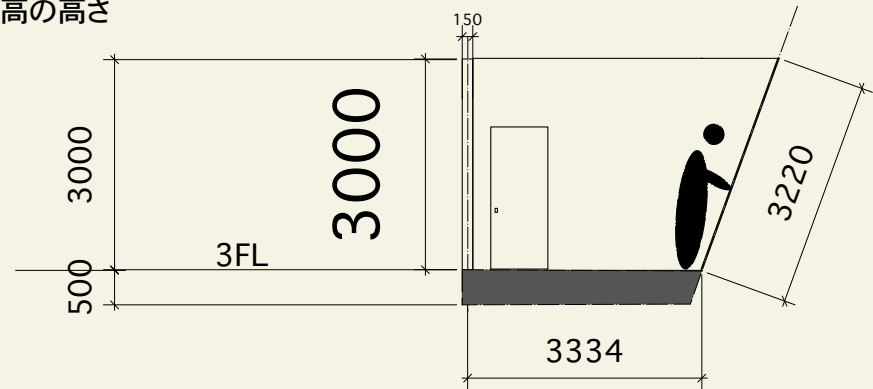


a-a' 断面図 1:50


2300 1400

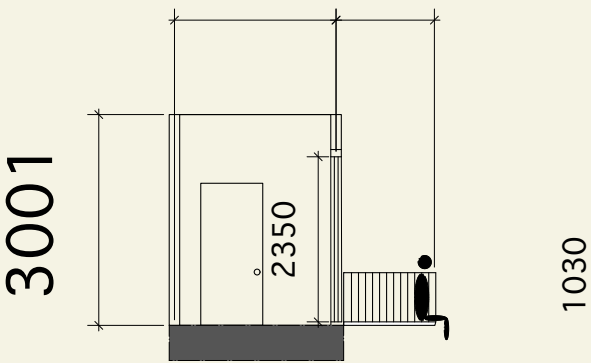


b-b'断面図 1:50

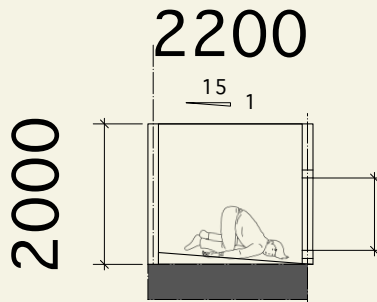


c-c'断面図 1:50

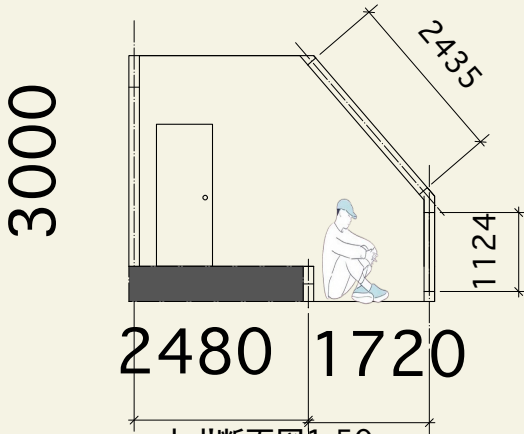

d-d'断面図 1:50

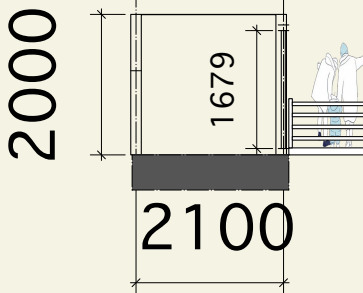


e-e'断面図 1:50

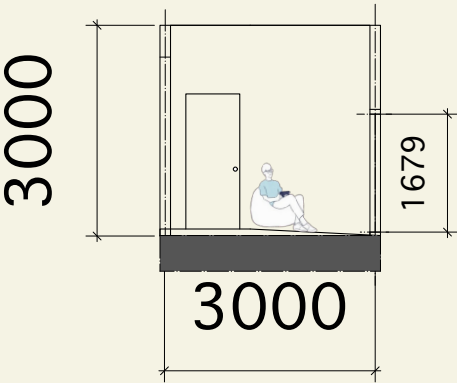

f-f'断面図 1:50

23UH06I_浜辺はな

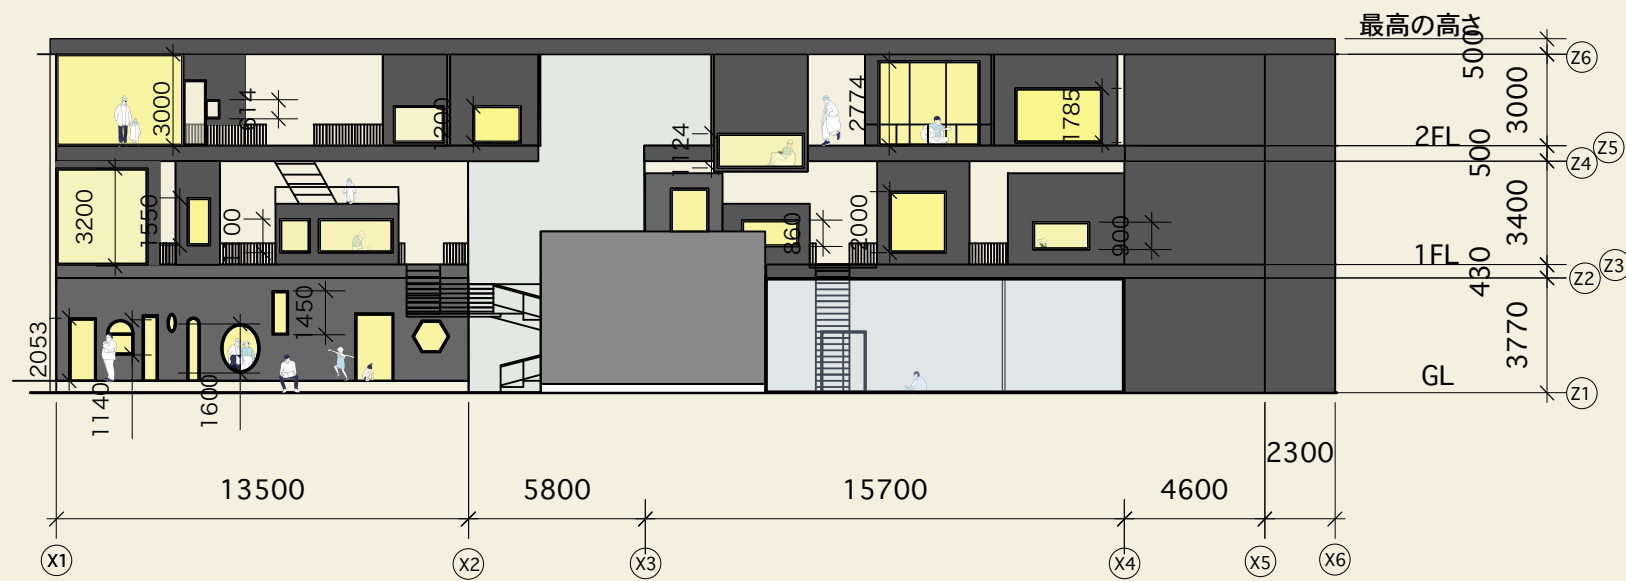

多様な窓や部屋の形があり、映画が
終わるとと電気が一斉につくのでこ
とで映画が終わりではなくて、そこ
からの時間が広がっていく


3階の客室からはスクリーンが見にくいので寝転んで見られたり、テラスに出て、外の空気を感しながら映画を鑑賞できるように設計した。

西側立面図1:200

ピンクの丸同士の部屋、黄色の部屋同士の部屋など東側の部屋と西側の部屋で組み合わせを好きに選ぶことで、何度来ても新鮮な体験ができる。ホテルの客室空間は廊下が壁で囲まれておらず、空気が通り抜けて心地よい風の通りがあるので部屋を移動する廊下も楽しめる。

アメニティを特別なものにするために
香りの特別感があるアメニティの部屋
を作る。

香りから連想される部屋を作り、ホ
テルにとまってまで映画を観に来る人
への特別な思い出作りになるようにす
る

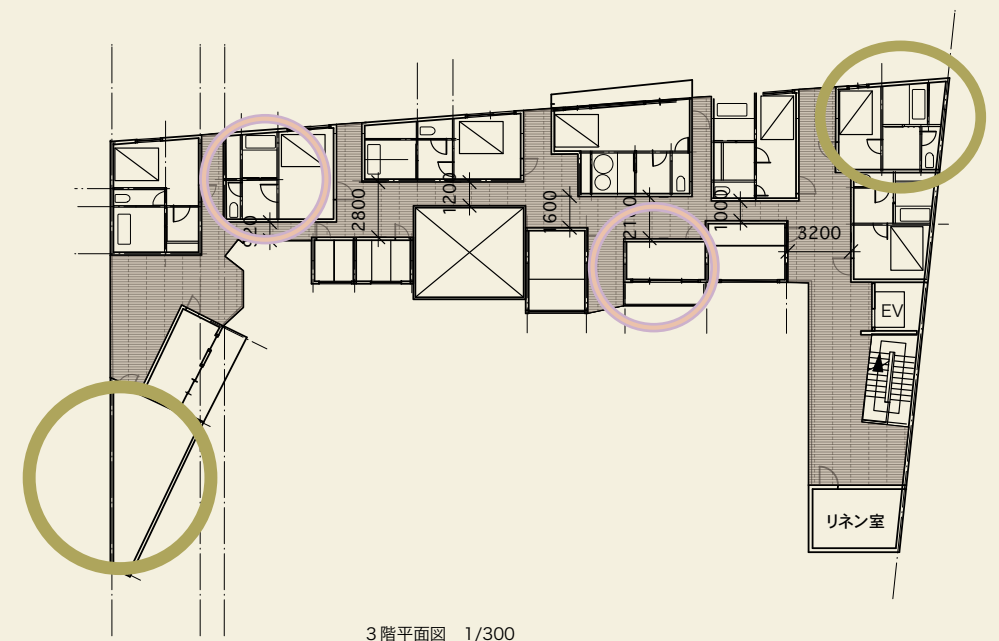



エキゾチック

異国風の部屋
リラックス要素の高い
イランイランやパチュリが
ほのかに香り、異国へと
トリップしたような空間



柑橘

フレッシュな香りに合わせ
た明るい部屋で日々のリフ
レッシュ



フローラル

愛らしさや美しさを感じる
香りに包まれながら女子会
花が映える壁と一緒に記念
写真も



樹木

檜風呂で日々の疲れを癒し
てみては。
大小の湯船があり親子で楽
しいひと時を過ごして欲し
い



ハーブ

眠たいけど夜更かしして旅の
思い出を語り合いたい時は
ハーブの香りで目を覚まして
みても？
頭をスッキリさせる効果のあ
るハーブで朝はさっぱりし、
1日の初めを充実したものに。



樹脂

甘みや温かみがある。
ハンドクリームや石鹸などの
アメニティで気に入れば持ち
帰ってもらう



季節に合わせた香り

季節や旬に合わせた期間限定
の香りで旅行の特別な思い出
に。
部屋は東側に面していないた
め日当たりが悪いが、その分
特期間限定のアメニティを用
意する

23UH06I_浜辺はな